



GÅNG- OCH CYKEBANA SMALARE ÄN 3 M, SKA UTFÖRAS UTAN STICKSTEN


UTFÖRANDE ENDAST ÖVERGÅNGSSTÄLLE    UTFÖRANDE MED CYKELÖVERFART

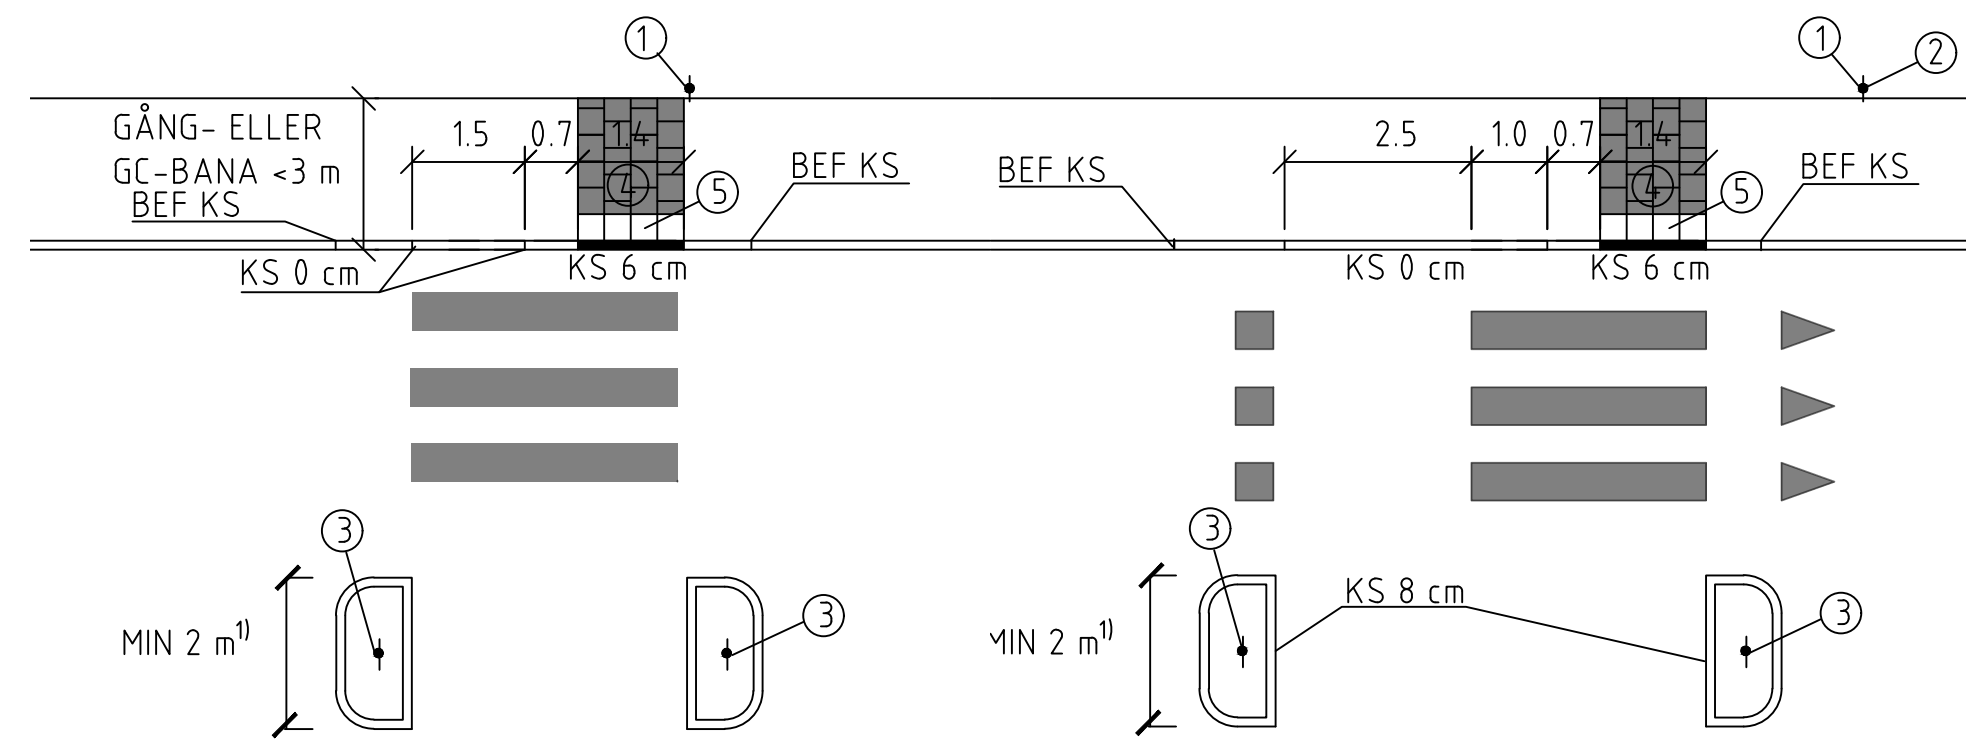

SEKTION:

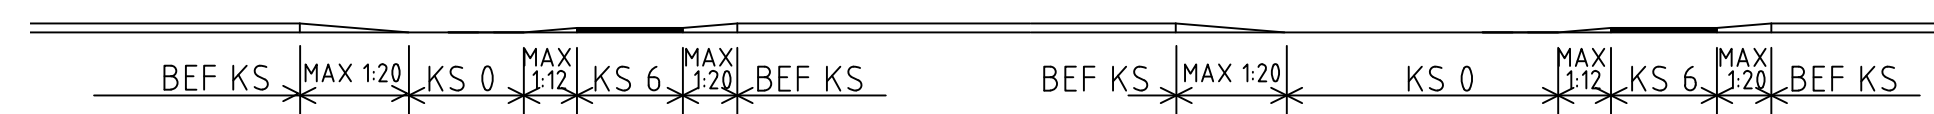


SEKTION:

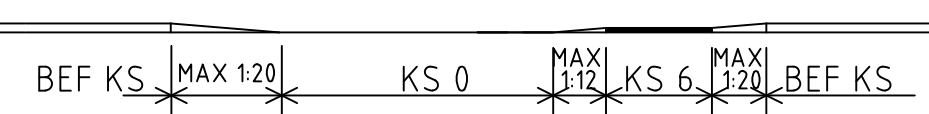


GÅNG- OCH CYKEBANA MINST 3 M BRED, BÖR UTFÖRAS MED STICKSTEN


UTFÖRANDE ENDAST ÖVERGÅNGSSTÄLLE    UTFÖRANDE MED CYKELÖVERFART

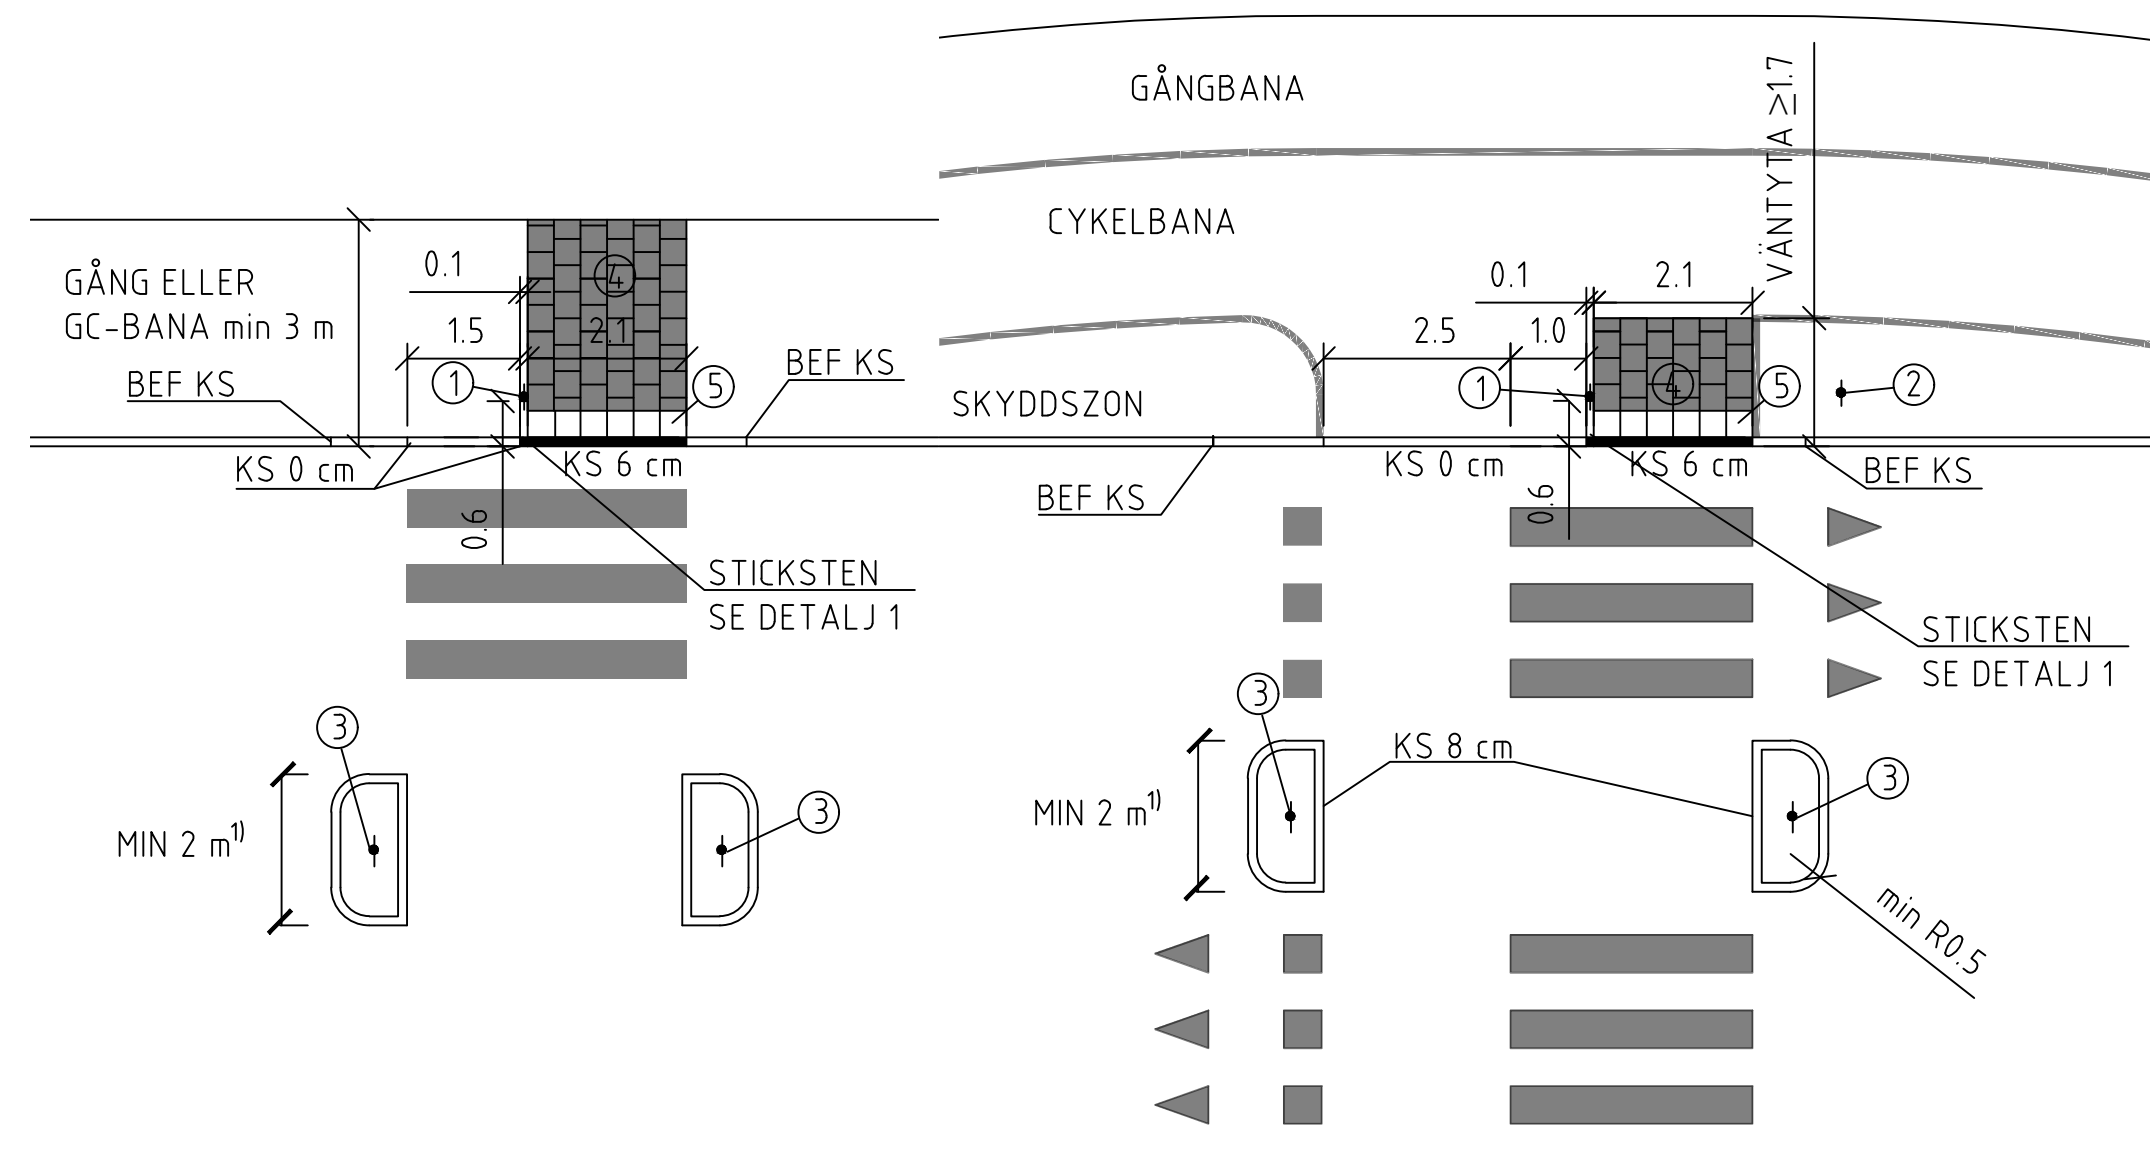

SEKTION:

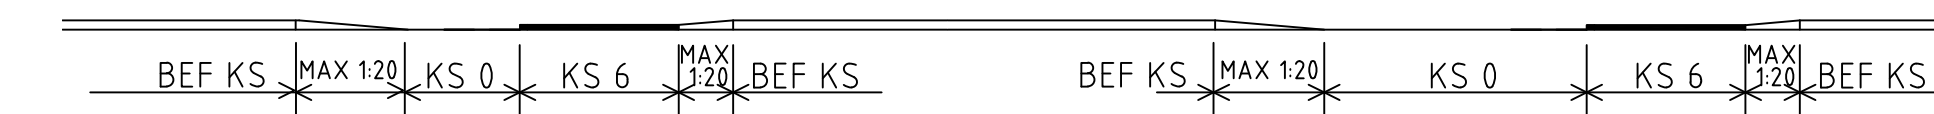


SEKTION:

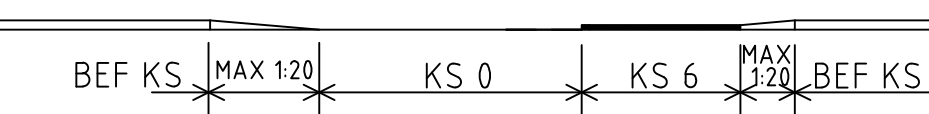


UTFORMNING AV VÄNTYTA OCH CYKELBANA VID ÖVERGÅNGSSTÄLLE

SKALA 1:200 (A1)

VID ÖVERGÅNGSSTÄLLE DÄR CYKELBANA GÅR BAKOM BEHÖVER EN VÄNTYTA FÖR DE SOM SKA PASSERA ÖVERGÅNGSSTÄLLET TILLSKAPAS. VÄNTYTAN SKA VARA MINST 1,7 M BRED OCH INTE INKRÄKTA PÅ CYKELBANANS BREDD. NEDAN VISAS TVÅ SÄTT ATT SKAPA EN SÅDAN VÄNTYTA

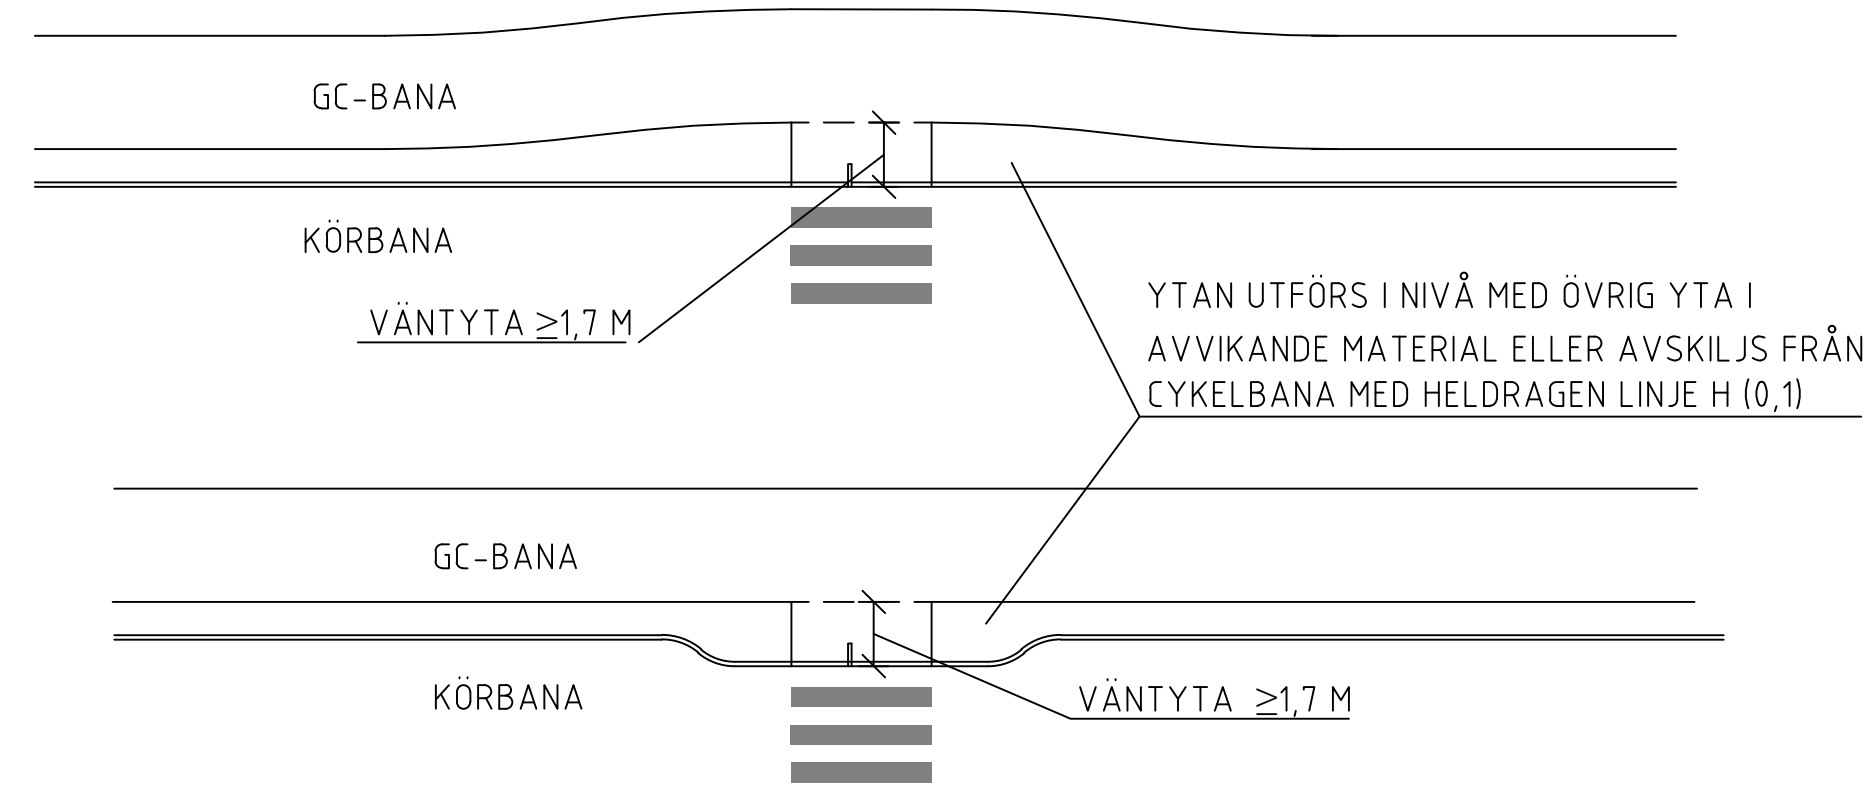


DETALJ 1, STICKSTEN

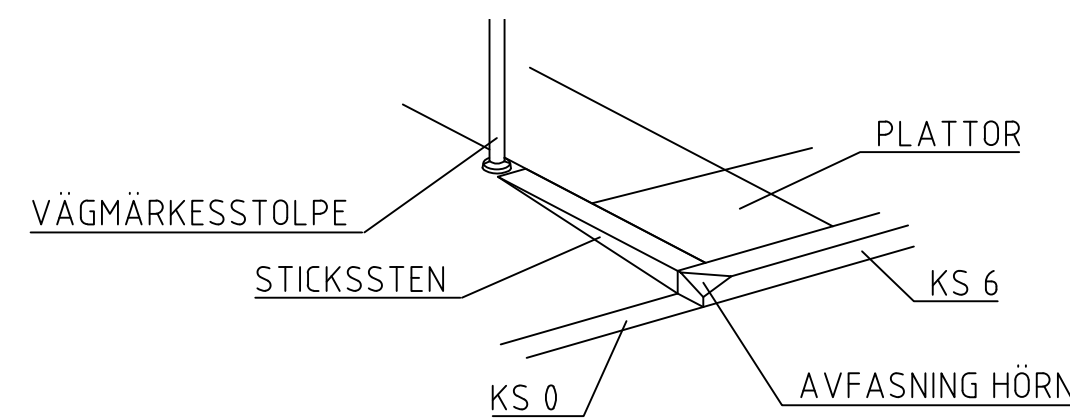

DETALJ 2, KANTSTÖD EJ VINKELRÄTT MOT ÖVERGÅNGSSTÄLLE

SKALA 1:50

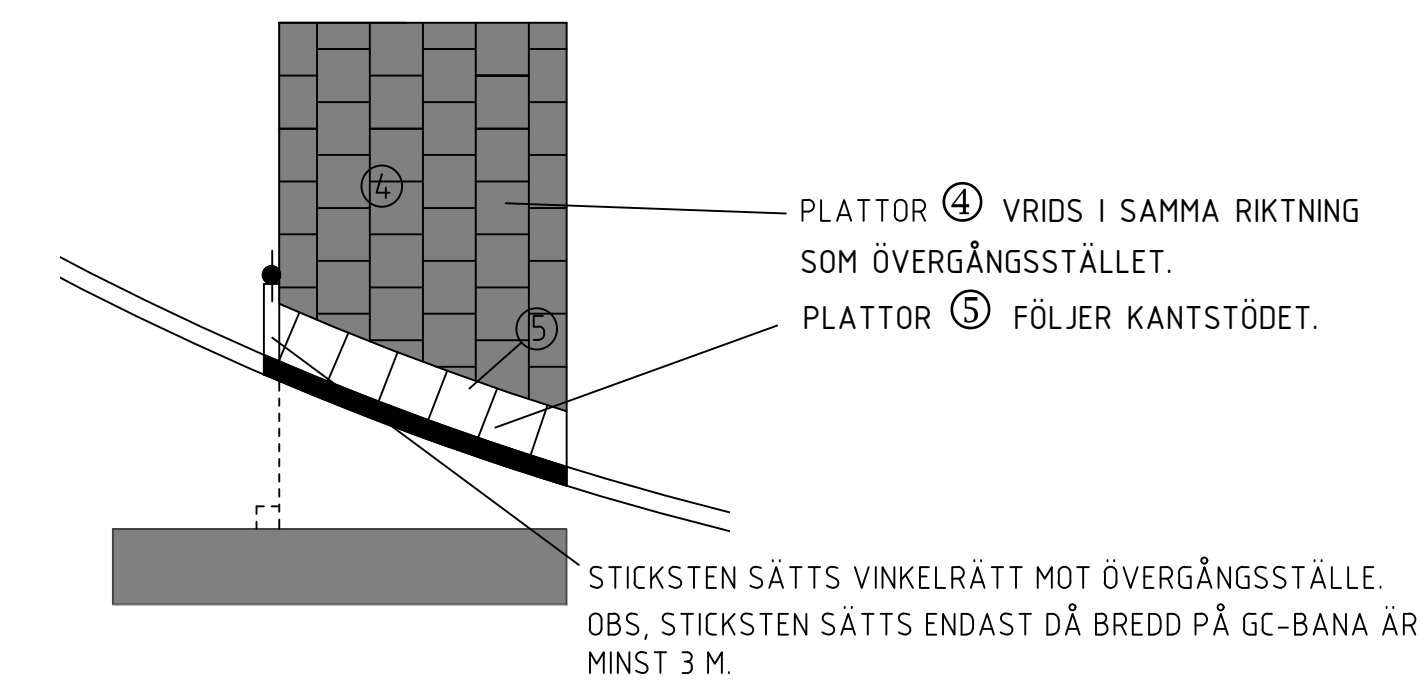

FÖRKLARINGAR

- ① STOLPE MED VÄGMÄRKE B3, TOPPMONTERAT. 21
- ② VÄGMÄRKE B1, VÄJNINGSPLIK MONTERAS UNDER B3 ELLER PÅ EGEN STOLPE
- ③ KÖRRIKTNINGSTAVLA D2-1, BLÅ/VIT STOLPREFLEX
- ④ BETONGPLATTOR, FRILAGD BALLAST, 35X35 CM
- ⑤ BETONGPLATTOR, VITA, 35X35 CM. 1 RAD.

MATERIAL

KANTSTEN I GRANIT, RÅHUGGEN, SÄTTS I BETONG.

LUTNINGSKRAV

NIVÅUTJÄMNING FRÅN KS 0 RESP 6 CM TILL BEFINTLIGT KANTSTÖD SKA UTFÖRAS SÅ ATT LUTNINGARNA MOT ÖVERGÅNGSSTÄLLET EJ ÖVERSKRIDER 1:20.

- 1) VID NYBYGGNAD SKA REFUGBREDD VARA 2,0 M. EVENTUELLA AVSTEG SKA GODKÄNNAS AV BESTÄLLAREN, REFUGEN SKA DOCK ALDRIG VARA MINDRE ÄN 1,2 M.
- 2) VID PLACERING VID STICKSTEN SKA STOLPEN MÄRKAS MED BLÅ/VIT STOLPREFLEX OM DET FINNS CYKELBANA ELLER KONTRASTMÄRKERING OM DET ENDAST FINNS GÅNGBANA.

ANMÄRKNING

STICKSTEN SÄTTS ENDAST VID GC-BREDD/GÅNGBANE BREDD 3 M ELLER BREDARE. VID GÅNGBANE BREDD ÖVER 5 M BESTÄMS UTSTRÄCKNING FÖR BELÄGGNING AV BETONGPLATTOR MED FRILAGD BALLAST FRÅN FALL TILL FALL. REFUG SKA HA VISNING KS12-14. BELÄGGNING I REFUG SKA VARA ABT11 ELLER ENLIGT GESTALTNINGSPRINCIP I OMRÅDET/PROJEKTET.

BET	ANT	ÄNDRINGEN AVSER	DATUM	SIGN
<b>TYPRITNING</b>				
<b>GÅNG, CYKEL, MOPED ÖVERGÅNGSSTÄLLE MED/UTAN CYKELÖVERFART TILLGÅNGLIGHETSANPASSAT PLAN, SEKTION, DETALJ</b>				
GODKÄND AV SS		DATUM 2021-12-17		BET
FORMAT A1	SKALA A1: 1:100 A3: 1:200	NUMMER TYP-GCM01		