


ANMÄRKNING
 BILSPÄRR OCH SKYLTBÅGE SKA PLACERAS PÅ
 VÄL UPPLYST PLATS

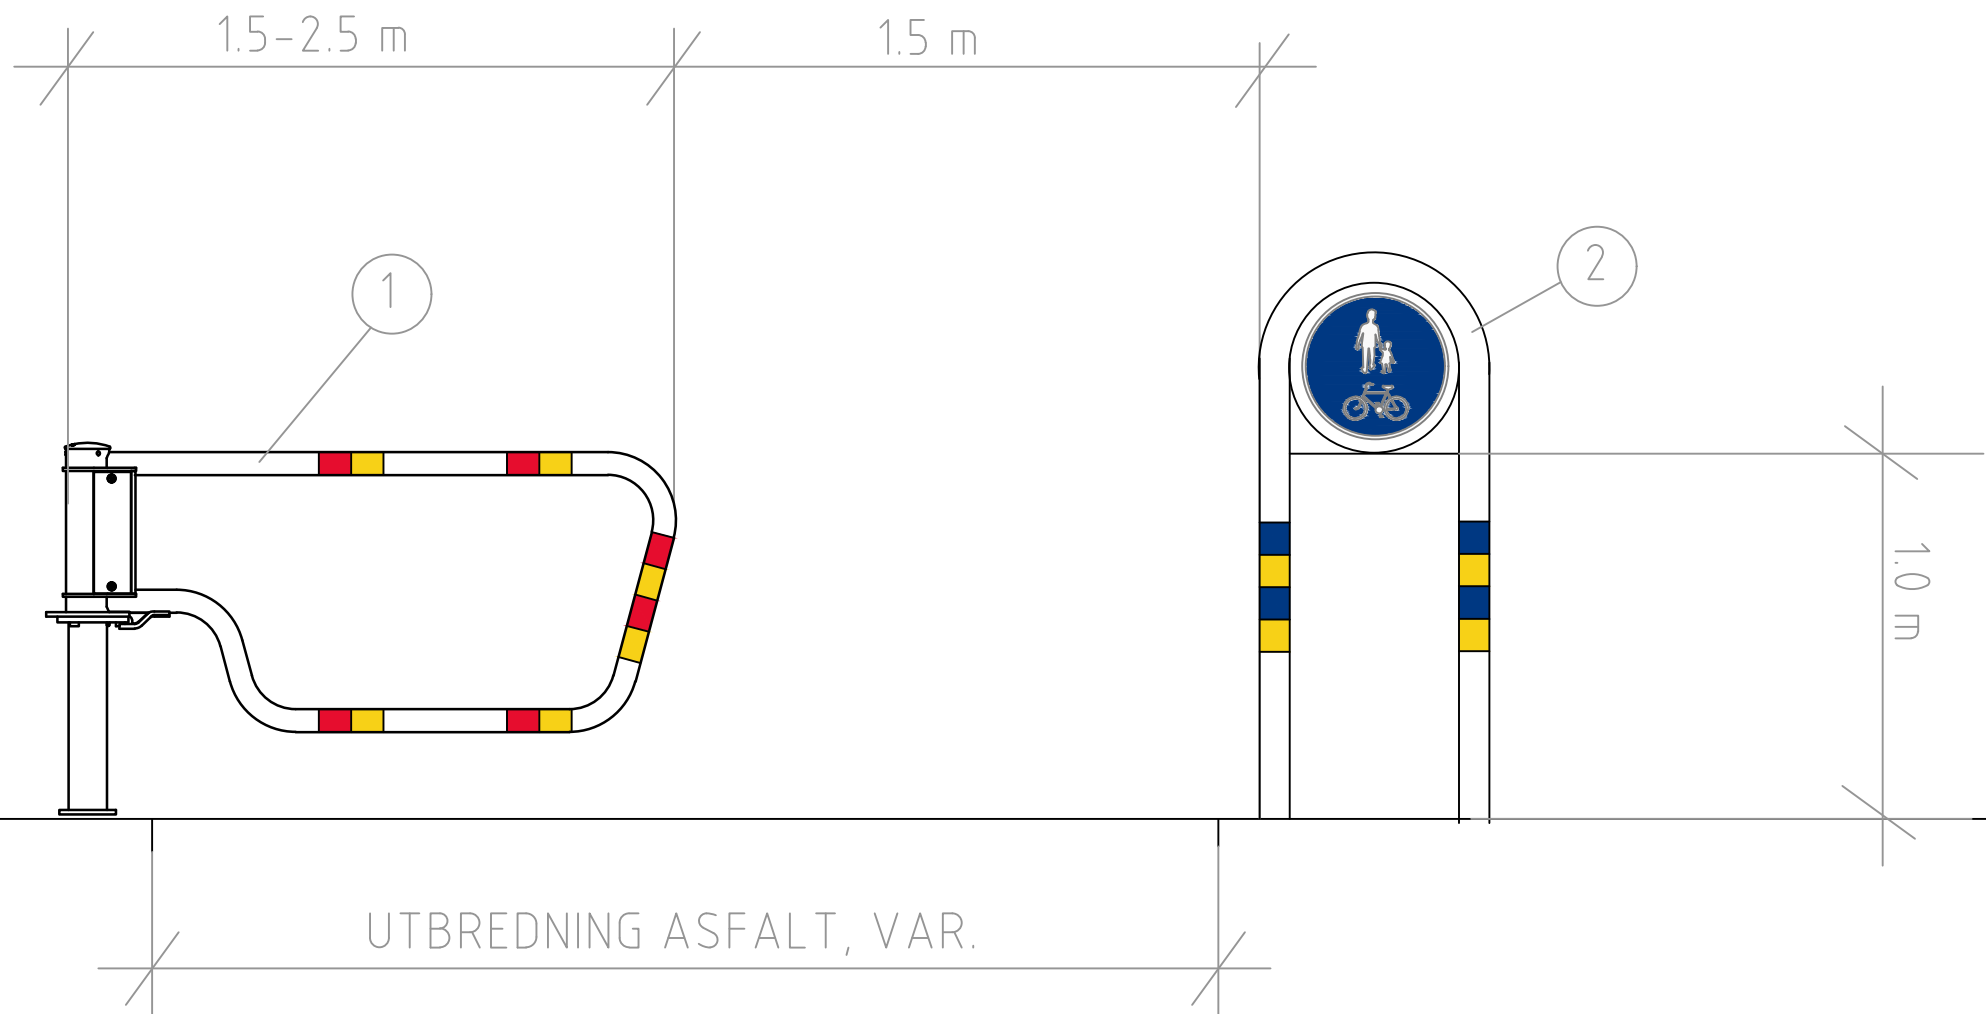

UTBREDNING ASFALT, VAR.

① BILSPÄRR TYP SMEKAB TRAX ELLER LIKVÄRDIG. LÅGT GRINDBLAD FÖR BÄTTRE TILLGÄNGLIGHET, LÄNGD 1,5 m. VID BEHOV KAN BREDARE BILSPÄRR ANVÄNDAS FÖR ATT UPPNÅ ÖPPNING PÅ 1,5 M FÖRSES MED TREKANTSLÅS LACKAD RAL 9005 MED RÖD/GUL REFLEX MONTERAS MED FUNDAMENT I STÖDREMSAN PÅ GC-VÄGEN

② SKYLTBÅGE Ø80mm, LACKAD RAL 9005 VÄGMÄRKE D5, D6 ELLER D7, UNDERSTORLEK Ø450mm, ENKELSIDIG SKYLTT STOLPBENEN FÖRSES MED BLÅ/GUL REFLEX SOM MONTERAS OMLOTT MONTERAS MED FUNDAMENT I STÖDREMSAN

BET	ANT	ÄNDRINGEN AVSER	DATUM	SIGN
TYPRITNING				
			GÅNG, CYKEL, MOPED	
			BILSPÄRR	
GODKÄND AV			ELEVATION	
SS				
FORMAT	DATUM	SKALA	NUMMER	
A3	2021-12-17	1:50	TYP-GCM06	