


GÅNG/CYKELBANA SMALARE ÄN 3.0m

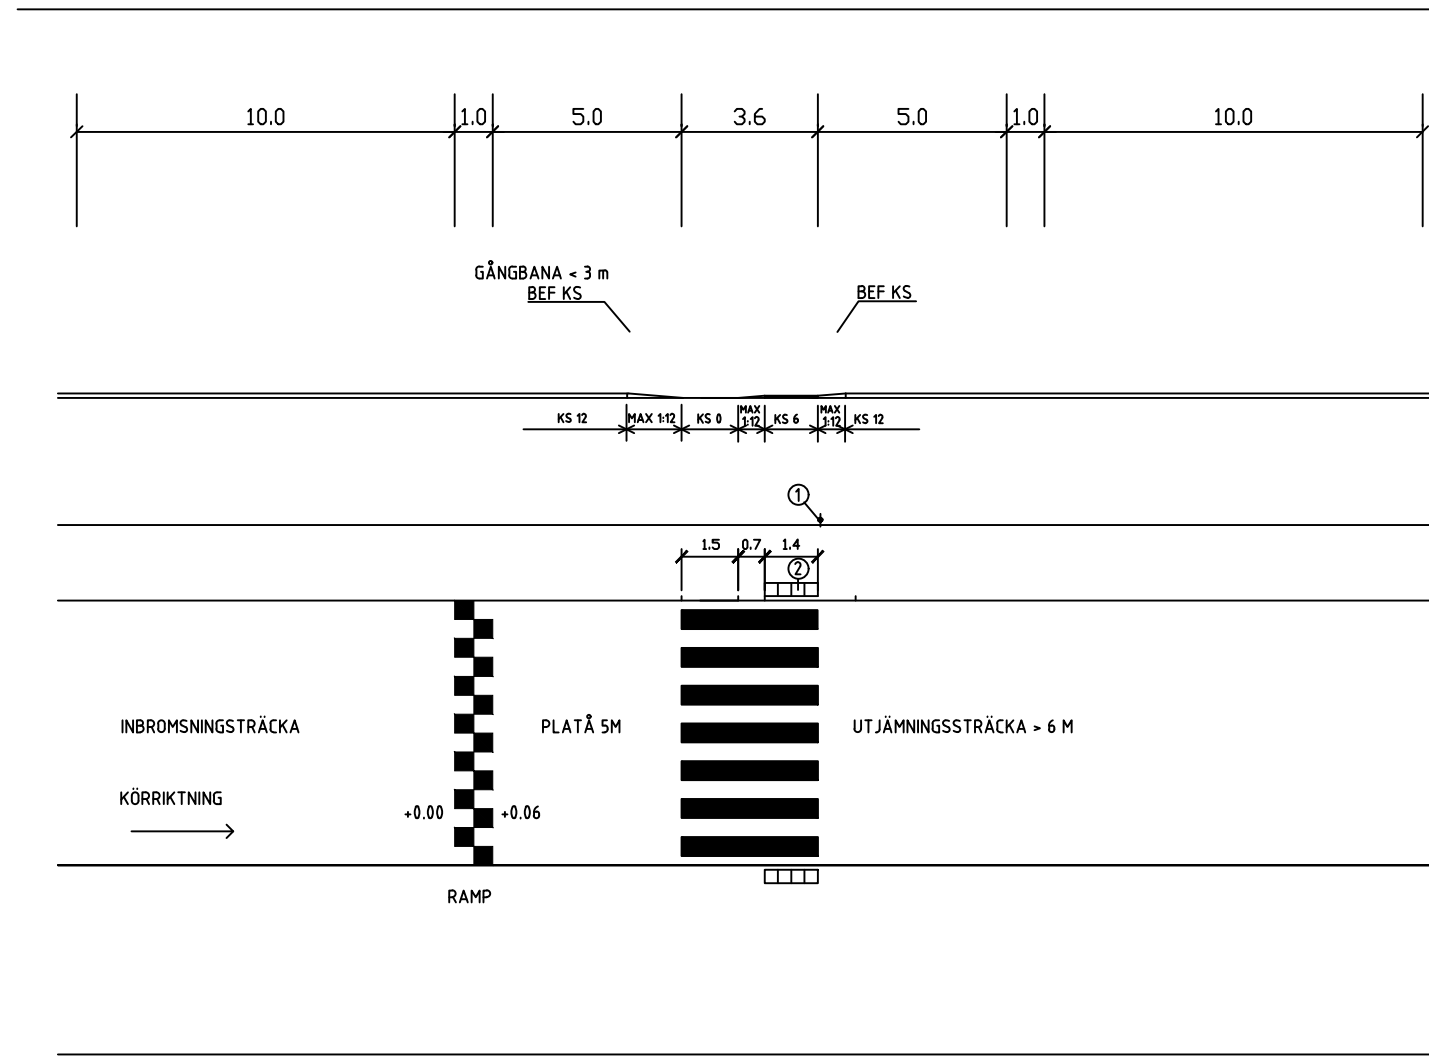

INBROMSNINGSTRÄCKA

KÖRRIKTNING
→

+0.00 +0.06

RAMP

PLATÅ 5M

UTJÄMNINGSSTRÄCKA > 6 M

BET	ANT	ÄNDRINGEN AVSER	SIGN	DATUM
ÖVERGÅNGSTÄLLE				
MED/UTAN CYKELPASSAGE				
TILLGÄNGLIGHETSANPASSAT				
TYPRITNING				
RITAD AV, KONSTRUERAD AV MT			SKALA 1:100	
HUDDINGE 2017-01			RITNINGSNUMMER TYP 01	ÄNDR BET

A3