


PLACERING AV GÅNGPASSAGE PÅ LOKALVÄGNÄT

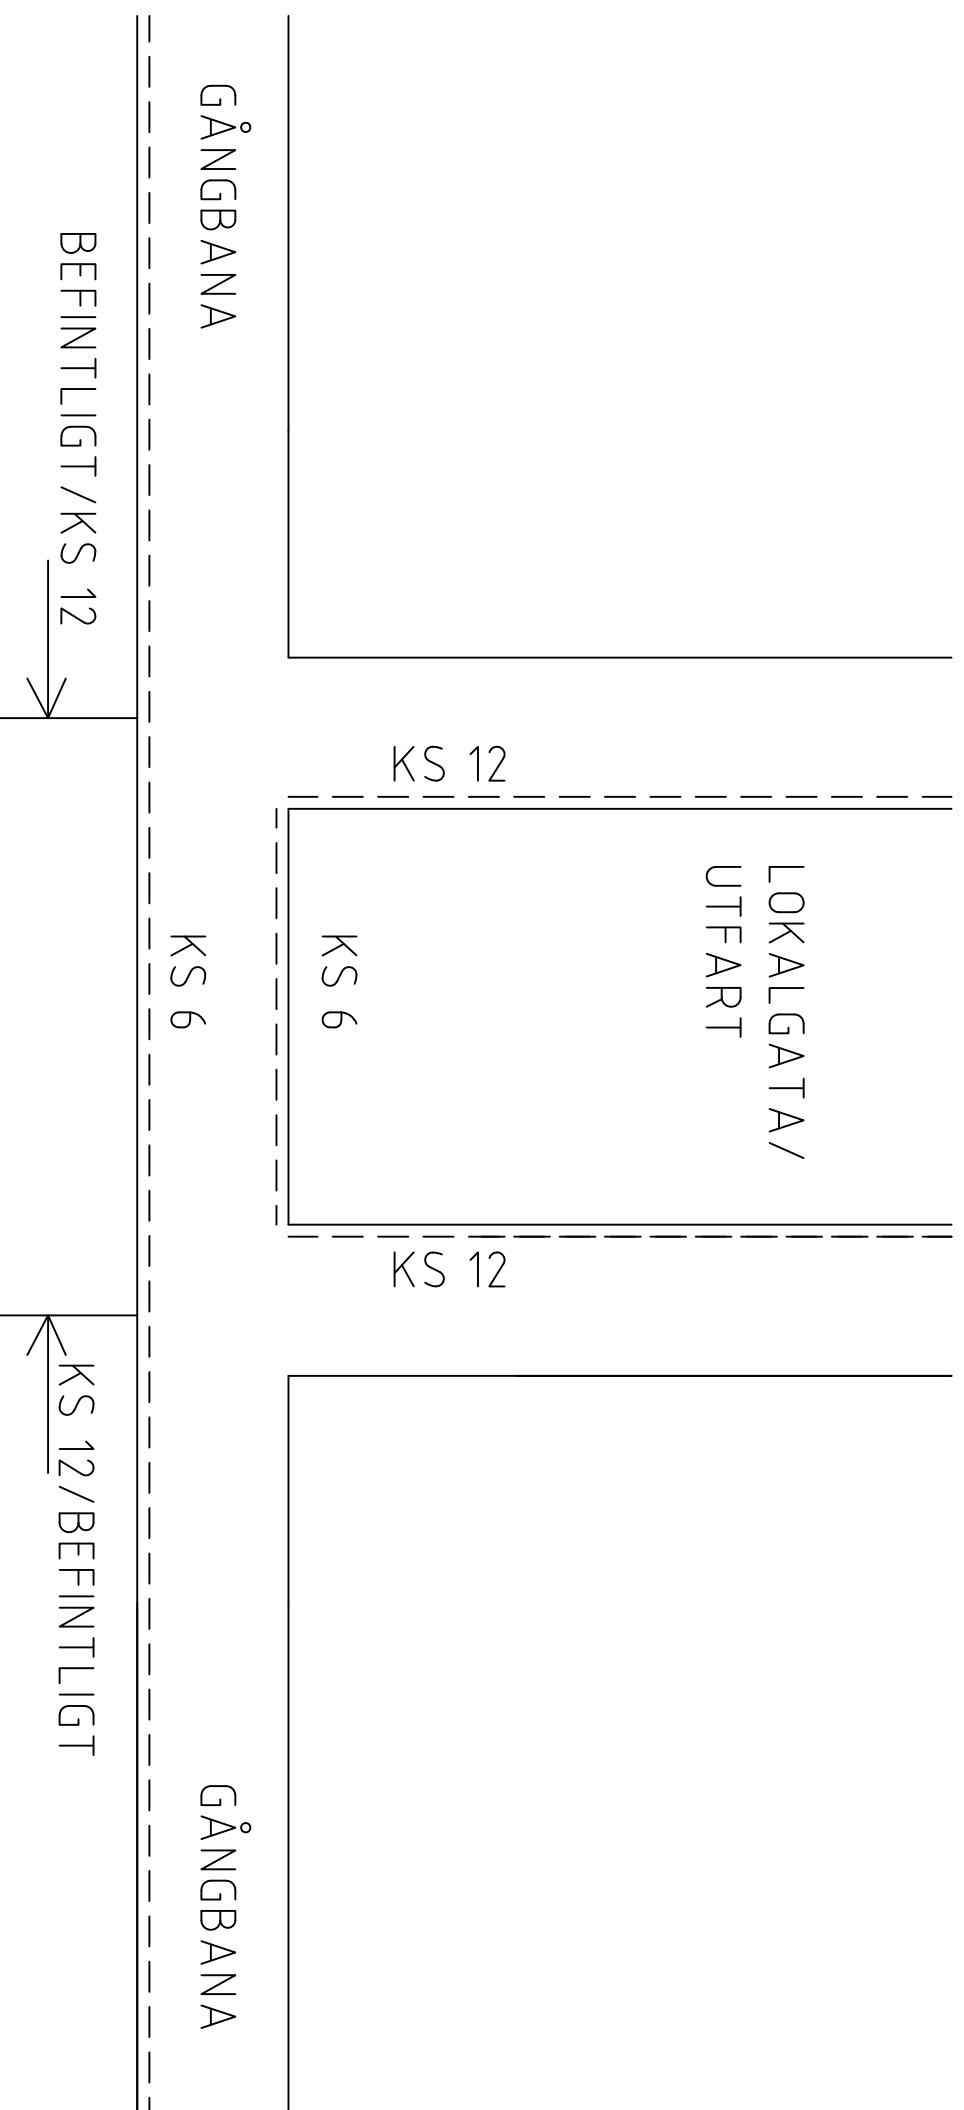

ANMÄRKNINGAR

KANTSTÖD GRANIT RF2, SYNLIG HÖJD 6 CM.

ÖVERGÅNGEN MELLAN KANTSTÖD 6 CM RESP 12 CM SKA VARA 1:20 M OCH MOTSVARAR LUTNING 1:20.

BET	ANT	ÄNDRINGEN AVSER	SIGN	DATUM
-----	-----	-----------------	------	-------

GENOMGÅENDE GÅNGPASSAGE

TYPRITNING

SKALA 1:100

RITAD AV, KONSTRUERAD AV	MT	A3	RITNINGSNUMMER	ANDR BET
HUDDINGE 2017-01			TYP 02	