


PLAN, 1:50

ÖVERGÅNGSSTÄLLE MED ELLER UTAN
CYKELÖVERFART UTFÖRS ENLIGT TYPRITNING
01

MIN. 1.0 m

MIN 1.0 m

(Här redovisat med cykelöverfart)

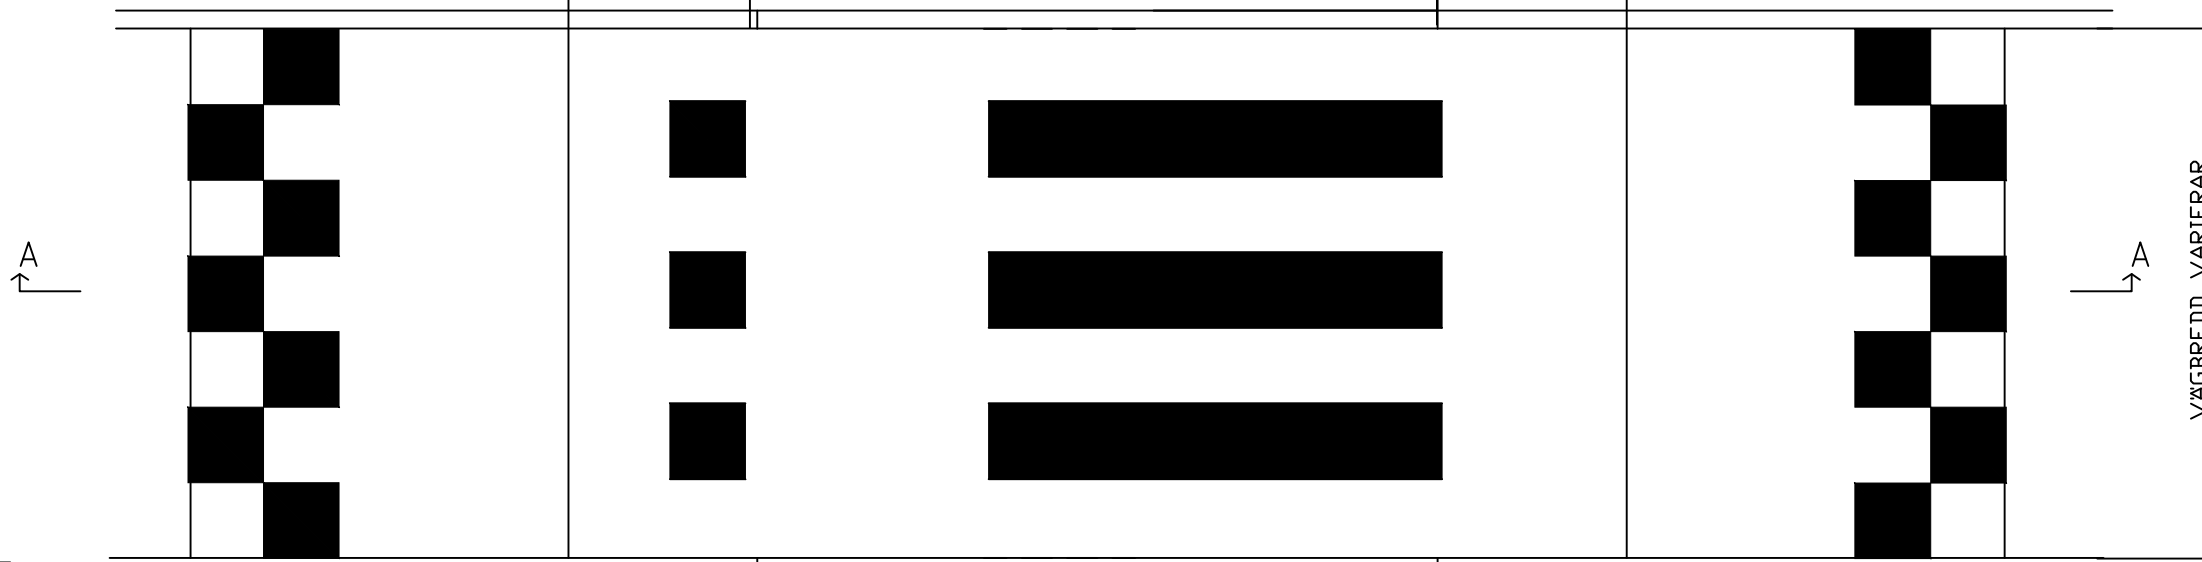


FÖRKLARINGAR

① ASFALT, ABT 11/16, 70/100

UTMÄRKNING

SKYLTA A9 SÄTTS PÅ GATOR MED HASTIGHETER 40KM/H. I ANNAN FALL FATTAS BESLUT AV TRAFIKINGENJÖRER OM SKYLTEN BEHÖVS ELLER INTE.

A-A, 1:20

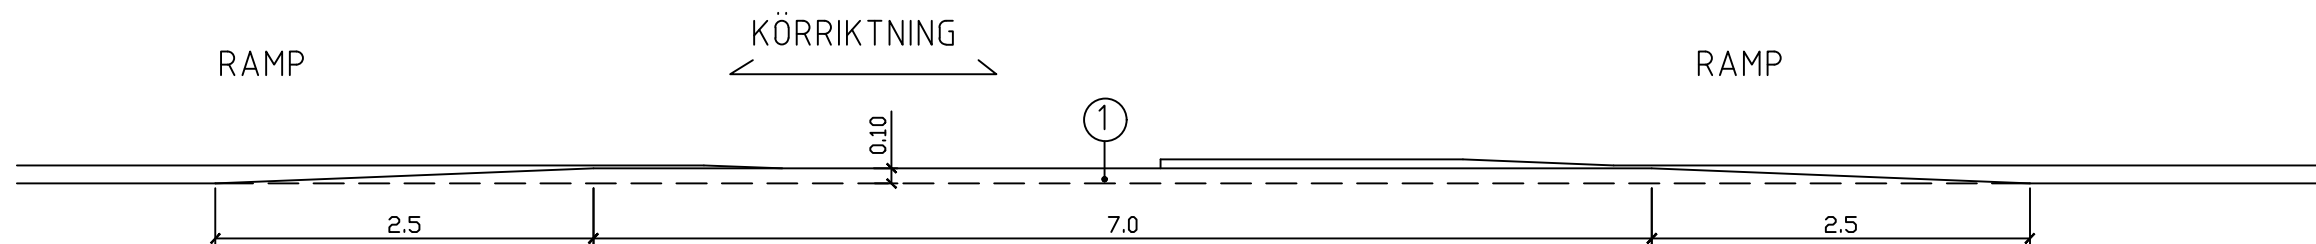

LUTNING

VID UTFÖRANDE AV GUPP FÖR BUSSTRAFIK SKA HÄNSYN TAS TILL VÄGENS LUTNING PÅ PLATSEN I FÖRHÅLLANDE TILL UPPRAMPERNAS LUTNING

BET	ANT	ÄNDRINGEN AVSER	SIGN	DATUM
		PLATÅGUPP FÖR BUSS		
		TYPRITNING		
RITAD AV, KONSTRUERAD AV MT		SKALA		
HUDDINGE 2017-01		RITNINGNUMMER TYP 08		ÄNDR BET