


PLAN, 1:50

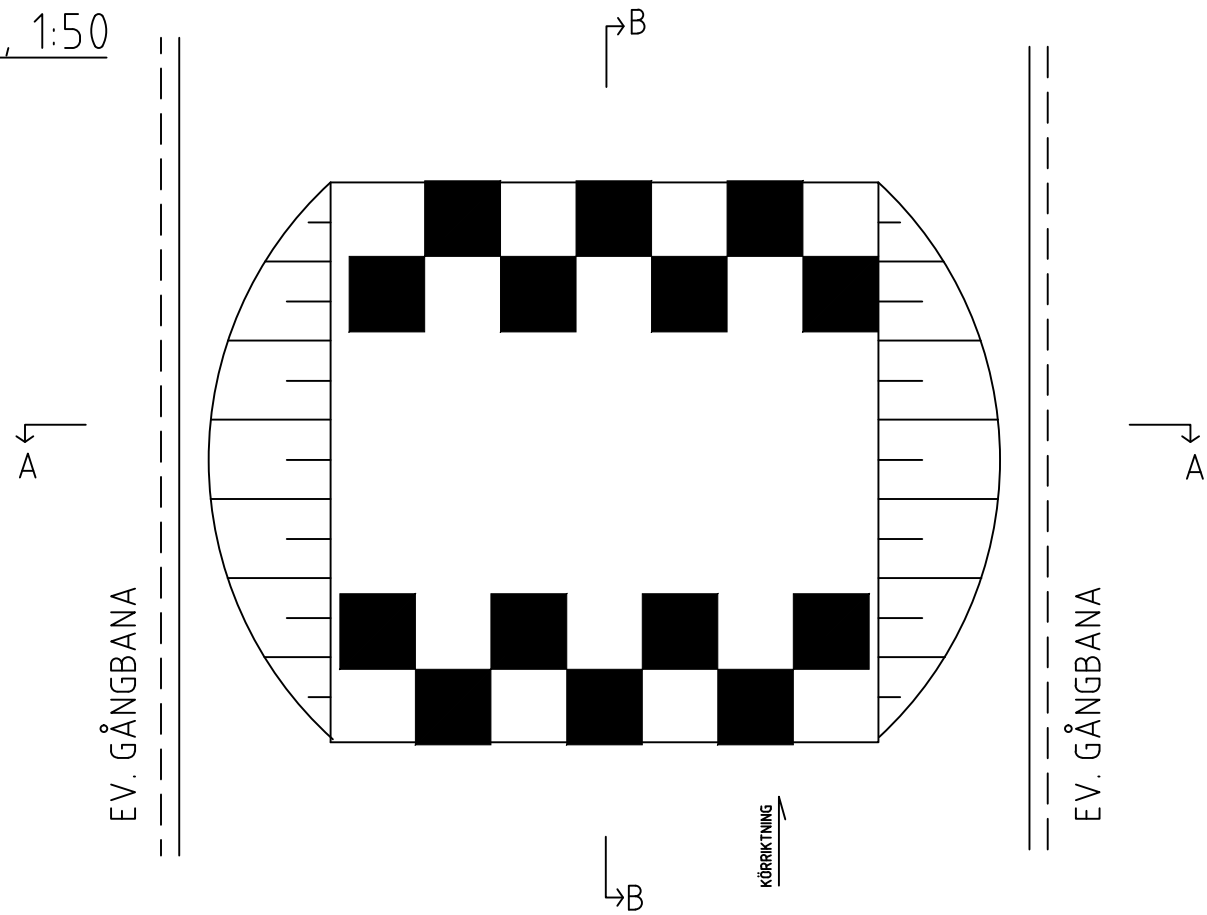

FÖRKLARINGAR

- ① ASFALT ABT 11/16, 70/100

ANMÄRKNINGAR


OM UTRYMME VID SIDAN AV GUPPET KAN MEDFÖRA ATT TRAFIK KÖR VID SIDAN AV GUPPET KAN STOLPE MED BLÅVIT REFLEX PLACERAS UT. STOLPHÖJD 1.5 M. PLACERING AVGÖRS FRÅN FALL TILL FALL.

UTMÄRKNING

VÄGMARKERING M17 FARTHINDER. SKYLTA A9 KRÄVS EJ PÅ LOKALGATA MED 30 KM/H.


A-A, 1:20

EV. GÅNGBANA

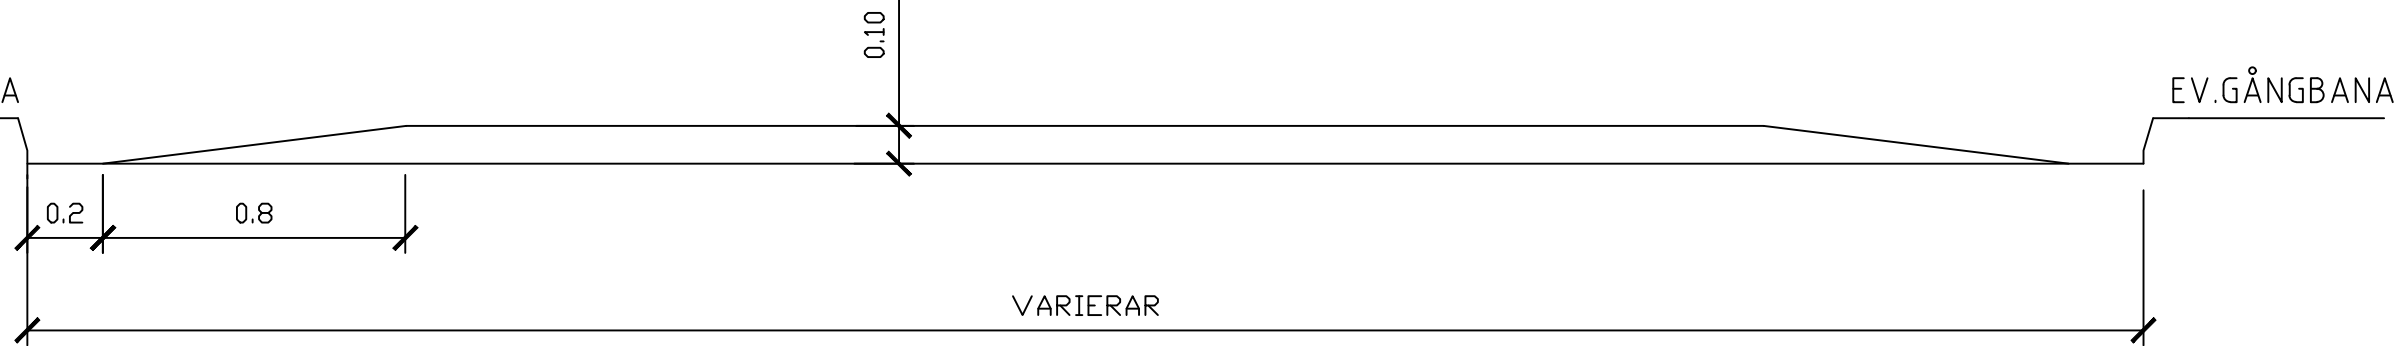

B-B, 1:20

KÖRRIKTNING

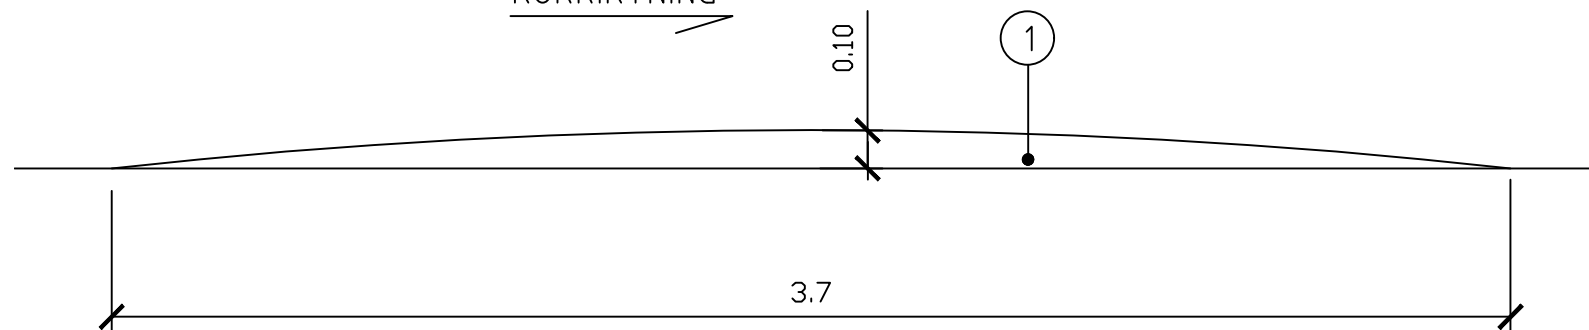

BET	ANT	ÄNDRINGEN AVSER	SIGN	DATUM
-----	-----	-----------------	------	-------

STANDARDGUPP
LOKALGATA
TYPRITNING

RITAD AV, KONSTRUERAD AV
MT

A3

SKALA

HUDDINGE 2017-01

RITNINGSNUMMER
TYP 10

ÄNDR BET