


DUBBELSIDIG AVSMALNING

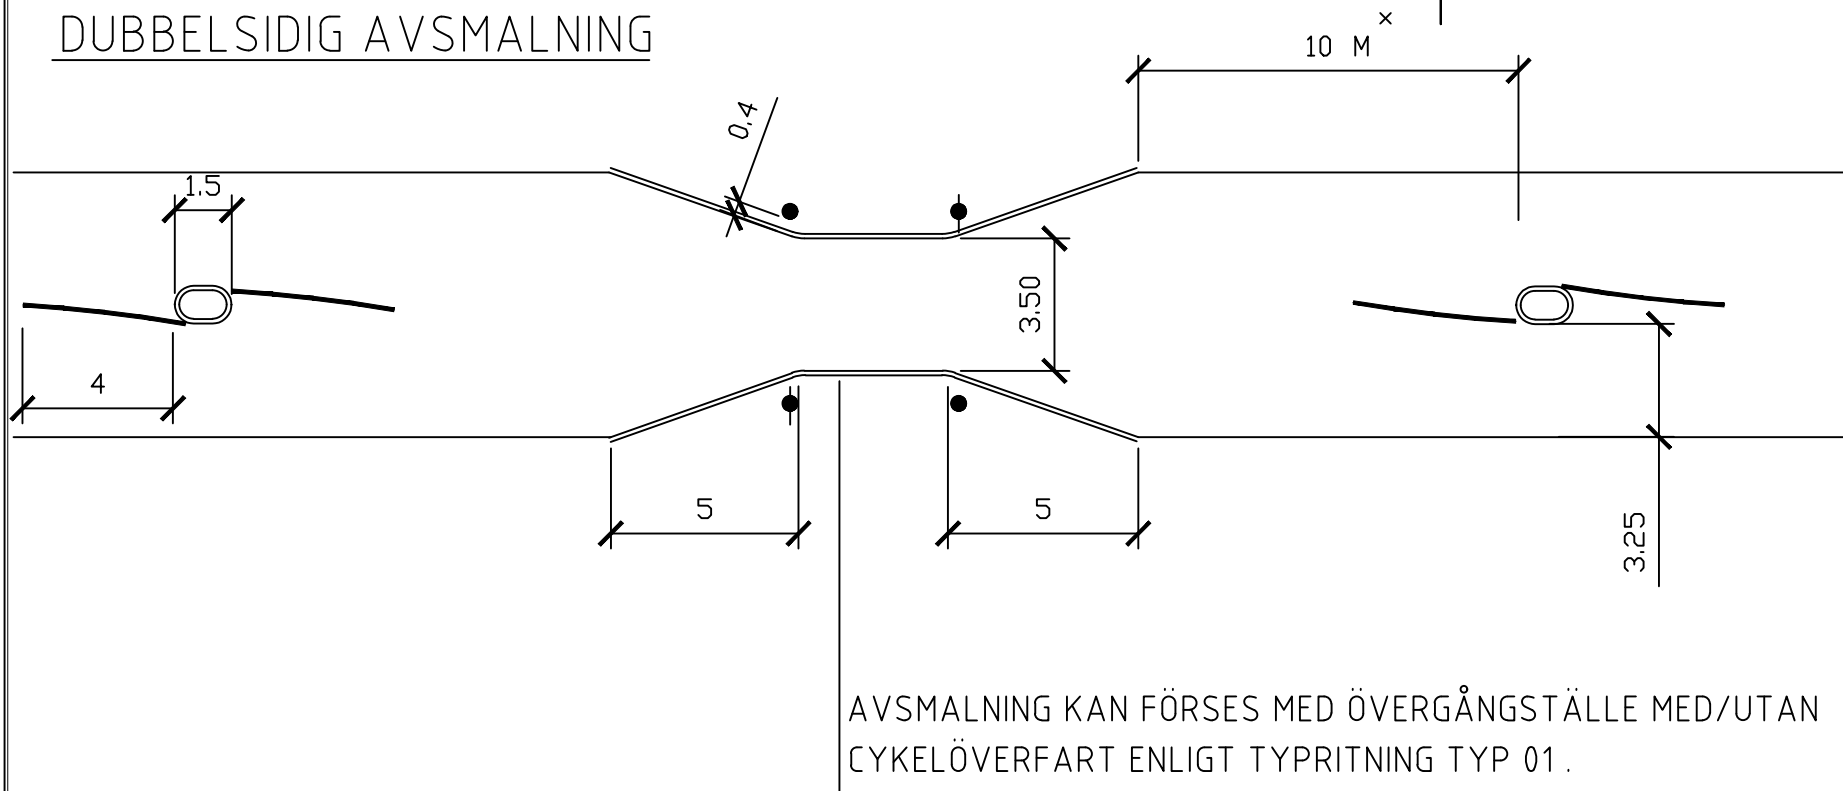

UTFÖRANDE


REFUGER KAN GÖRAS ÖVERKÖRNINGSBARA MED VÄLVD YTA I GATSTEN. MINSTA BREDD 1 m.
KÖRFÄLTSBREDD KAN UTFÖRAS MED MINIMIMÅTT (3.0m) I SÄRSKILDA FALL .

UTMÄRKNING

REFUGER: SKYLTL D2
HELDRAGEN LINJE (0.1 m) PÅ BÅDA SIDOR OM REFUGEN.
SKYLTL A5 PÅ HÖGER SIDA I BÅDA KÖRRIKTNINGARNA CA 15 M FÖRE MITTREFUG, MED TILLÄGGSTAVLA T4 (3,5m).

- GUMMIPOLLARE MED REFLEXPLÅT, H=800 mm, Ø250 mm FÄRG ENL. GESTALTNINGSPROGRAM.
- GUMMIPOLLARE MED REFLEXPLÅT, H=800 mm, Ø250 mm FÄRG ENL. GESTALTNINGSPROGRAM.
STOLPE MED SKYLTL B3 TOPPMONTERAT PLACERAS I POLLARE.

MITTREFUG

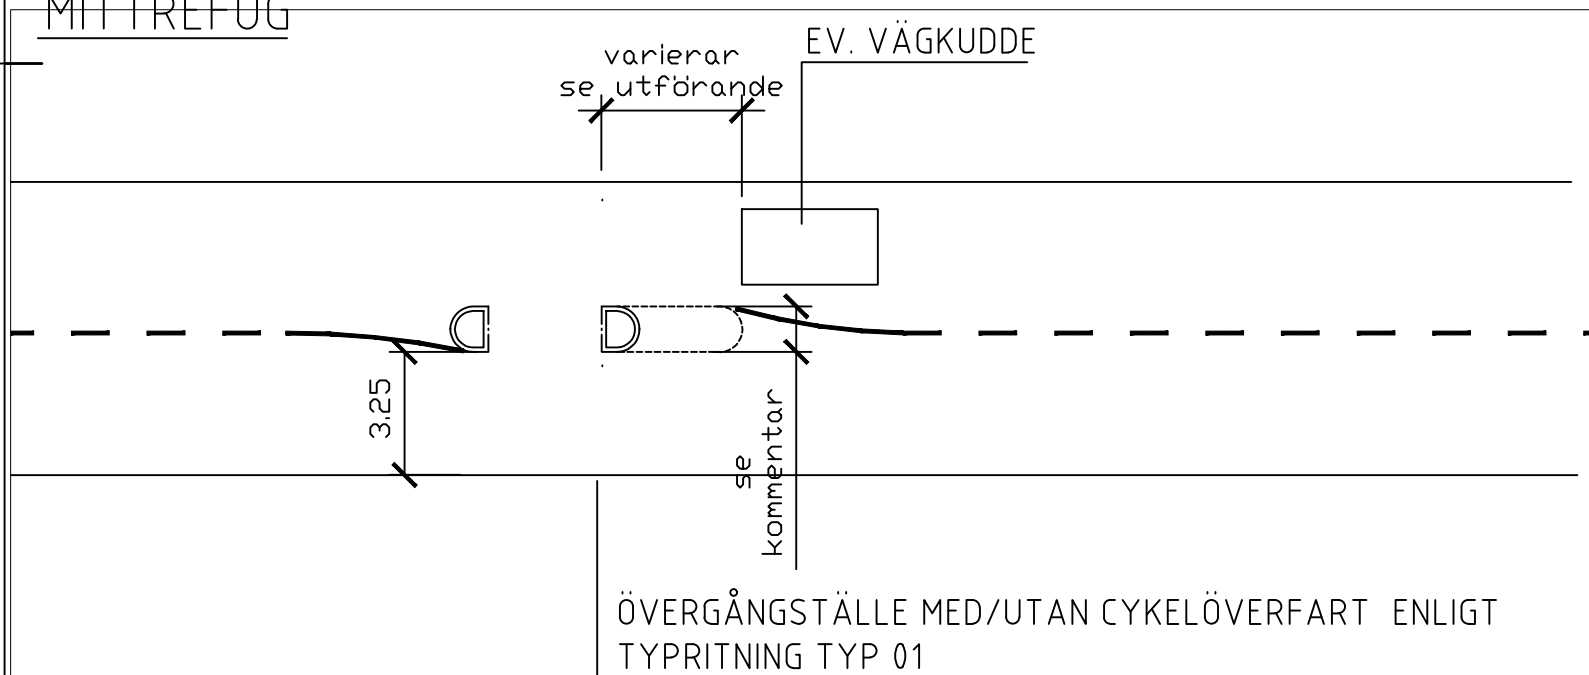

UTFÖRANDE

VÄGKUDDE PLACERAS 8-10 m FRÅN ÖVERGÅNGSTÄLLE.
MITTREFUGEN SKA UTFÖRAS SÅ LÅNG ATT DET OMÖJLIGGÖR FÖR BIL ATT SMITA FÖRBI GUPPET.
VID NYBYGGNAD EFTERSTRÄVAS EN MITTREFUGSBREDD PÅ 2.0m.
VID OMBYGGNAD KAN IUNDANTAGSFALL .
EN MITTREFUGSBREDD PÅ 1,2m ACCEPTERAS..

UTMÄRKNING

REFUGER: SKYLTL D2
HELDRAGEN LINJE (0.1 m) PÅ BÅDA SIDOR OM REFUGEN.
SKYLTL A9 PÅ HÖGER SIDA I BÅDA KÖRRIKTNINGARNA 10 M (X15 M FÖR HUVUDVÄGAR OCH VÄGAR MED BUSSTRAFIK) FÖRE MITTREFUG.

BET	ANT	ÄNDRINGEN AVSER	SIGN	DATUM
-----	-----	-----------------	------	-------

AVSMALNING AV KÖRBANA
TYPRITNING

RITAD AV, KONSTRUERAD AV
MT

A3

SKALA 1:200

HUDDINGE 2017-01

RITNINGNUMMER
TYP 12

ÄNDR BET