


Vid tät och/eller lerig terrass läggs dränering som kopplas mot befintlig dagvattenbrunn alt. makadamdike för borttransport av vatten.

NYPLANTERING - TRÄD I HÅRDGJORD YTA MED SKELETTJORD

PRINCIPSEKTION B-b
SKALA 1:20

ANMÄRKNING

Växtjord typ B enligt Stockholm stads kornfördelningskurva.
Åtgärder för terrassen anpassas efter dess beskaffenhet: täta terrassytor dräneras och alltför genomsläppliga terrasser tätas. I övriga fall luckras terrassen.

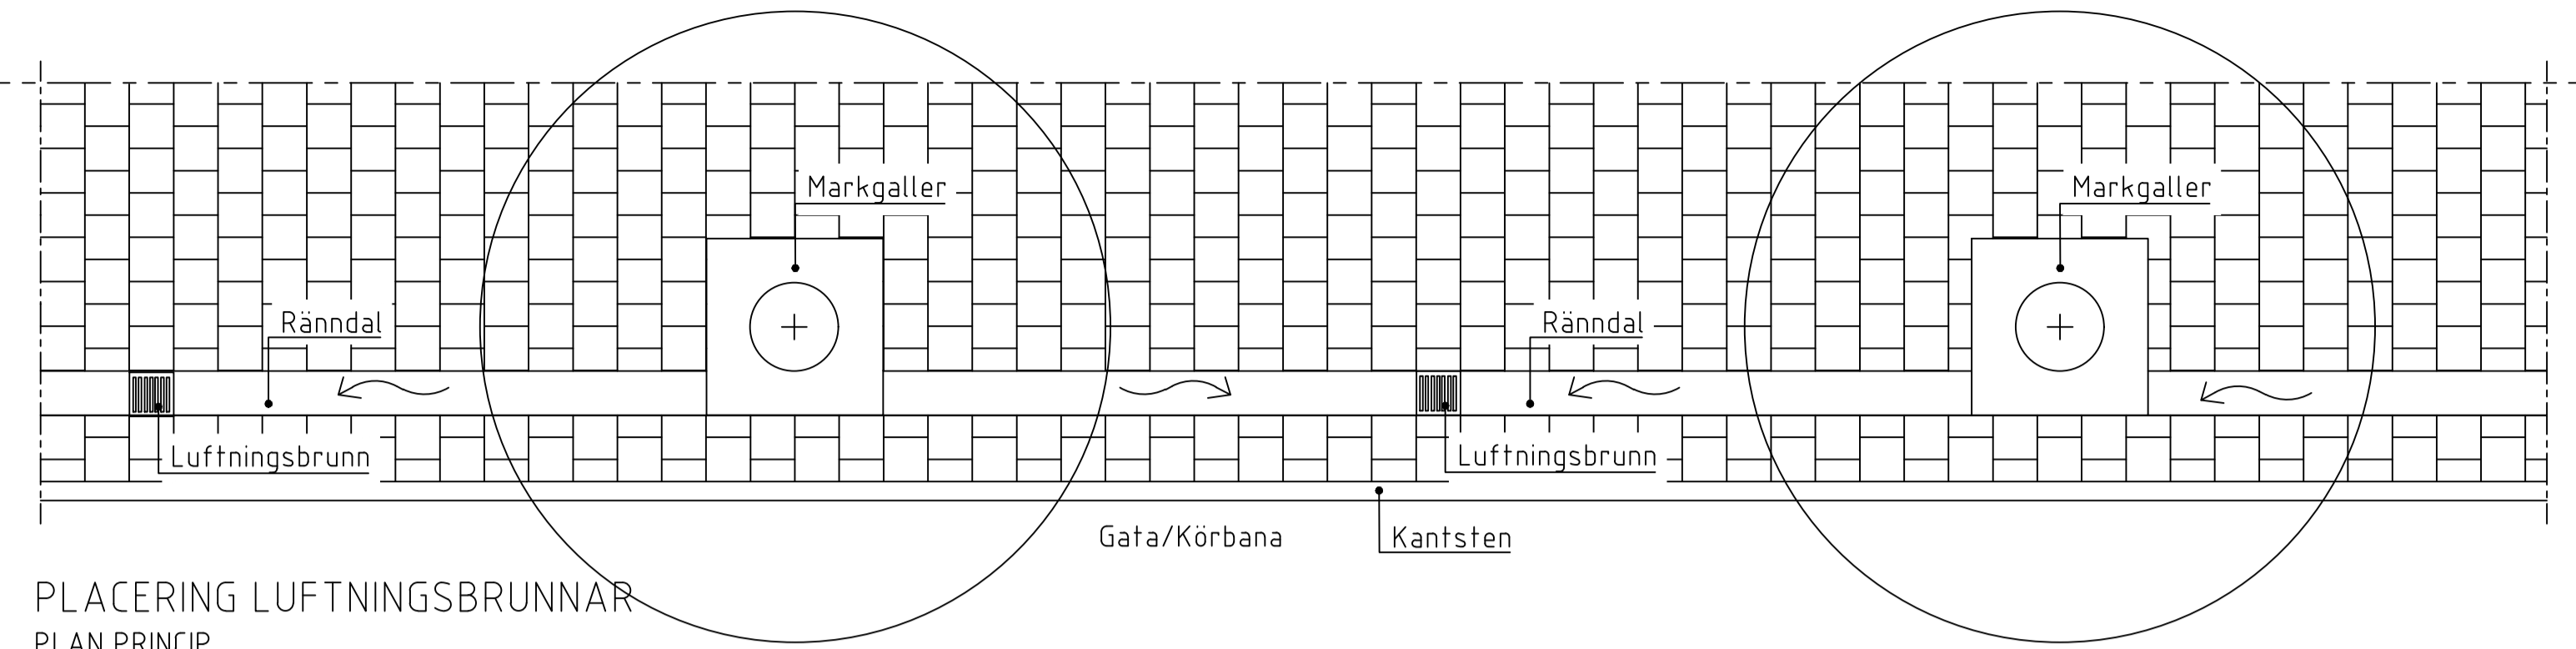


PLACERING LUFTNINGSBRUNNAR

PLAN PRINCIP
SKALA 1:50

ANMÄRKNING

Ränndalar och brunnars placering anpassas till markhöjder.

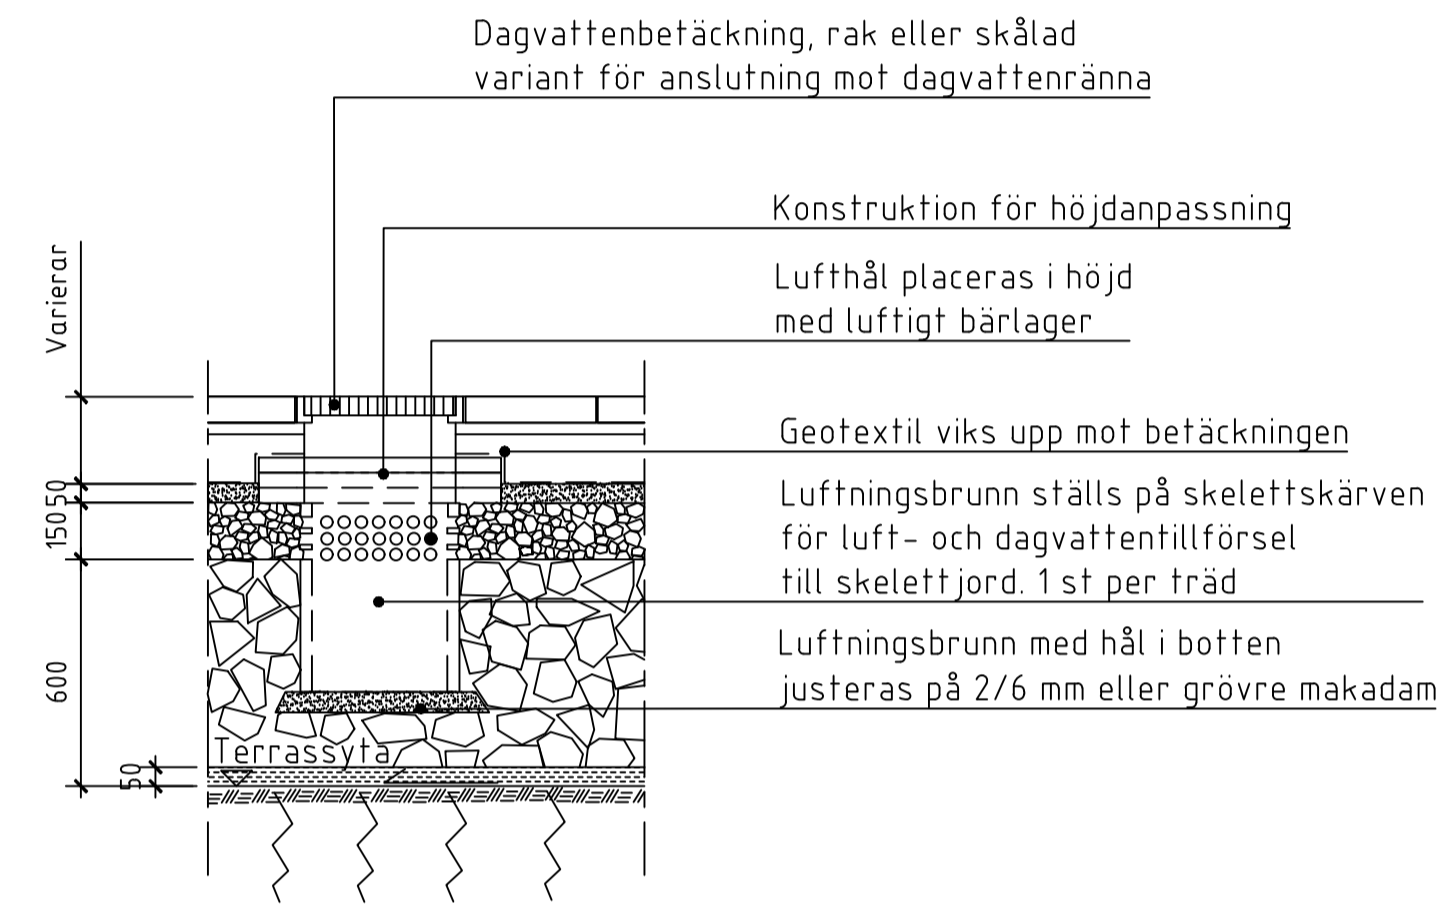


LUFTNINGSBRUNN

PRINCIPSEKTION
SKALA 1:20

ANMÄRKNING

Luftningsbrunn placeras i lågpunkt. Sandfångsvolym 60 liter.

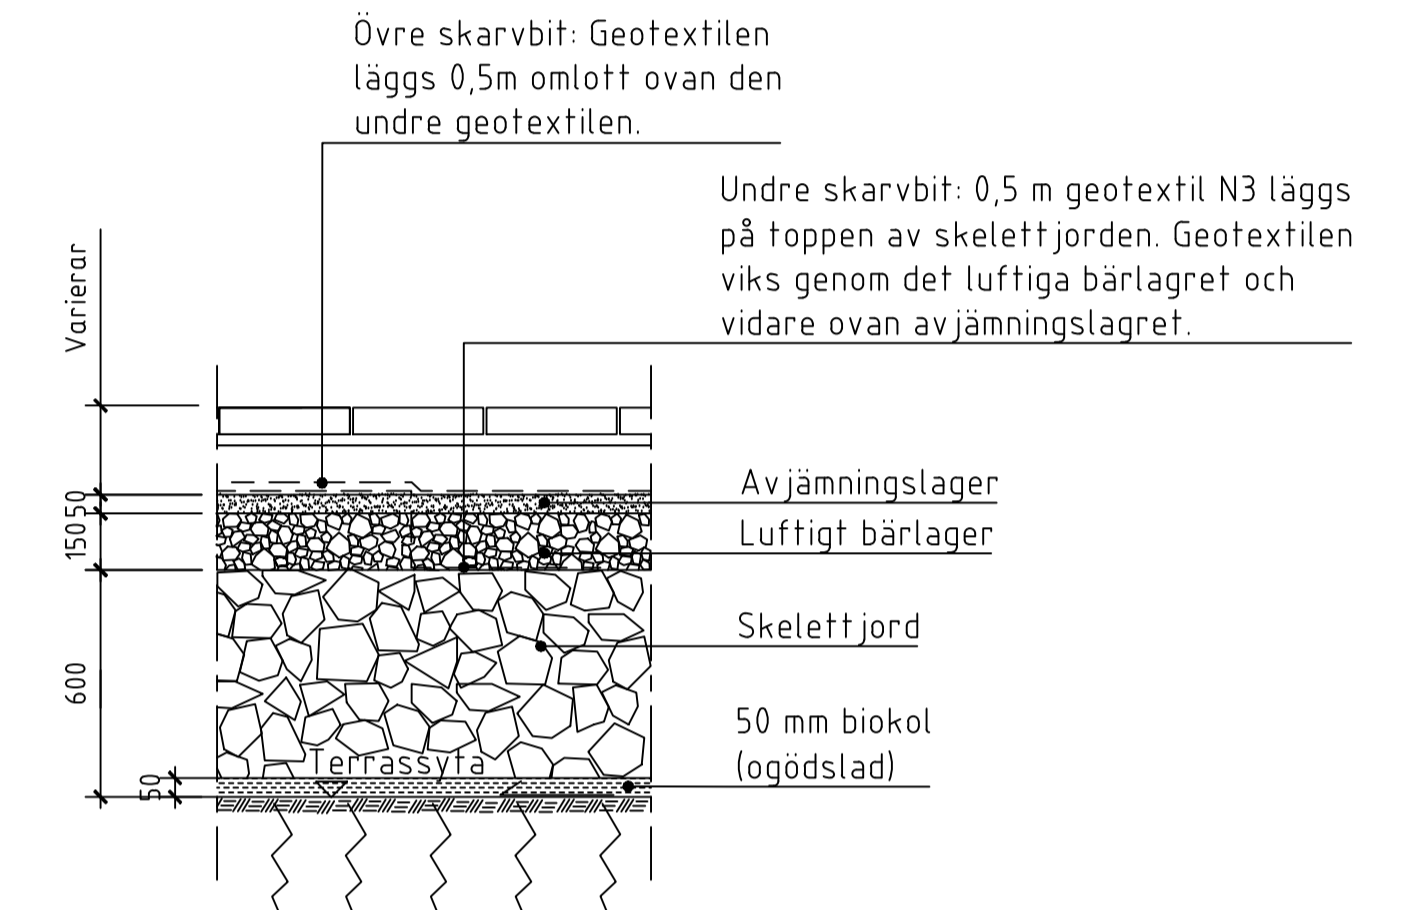


DÄMME I LUFTIGT BÄRLAGER

PRINCIPSEKTION
SKALA 1:20


ANMÄRKNING

Dämme för dagvatten utförs vid skarv i geotextil vid kraftigt lutande terrass.

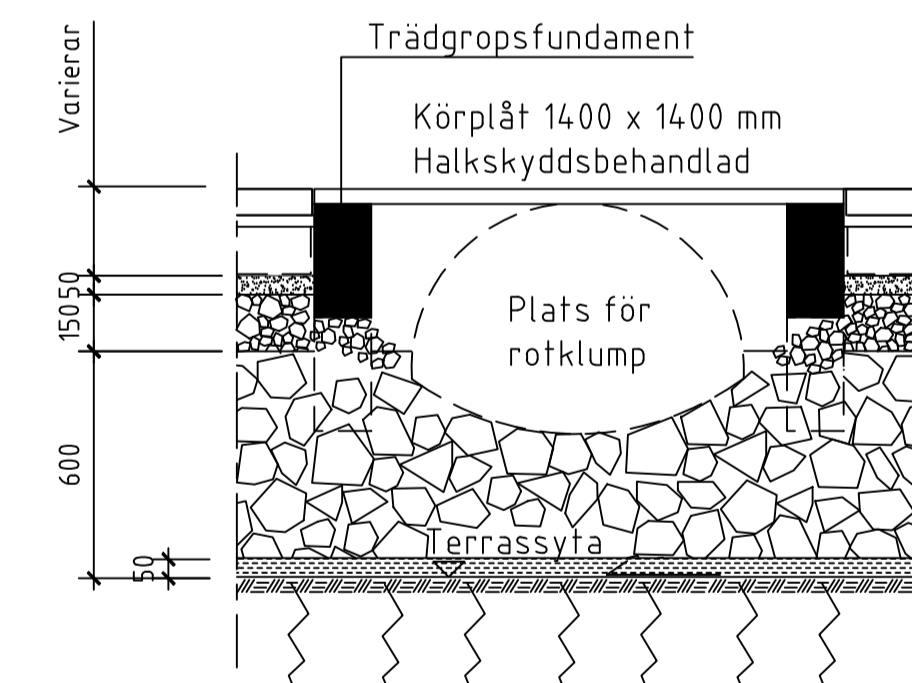

NYPLANTERING - PLATS FÖR TRÄD VID SENARE PLANTERING

PRINCIPSEKTION
SKALA 1:20

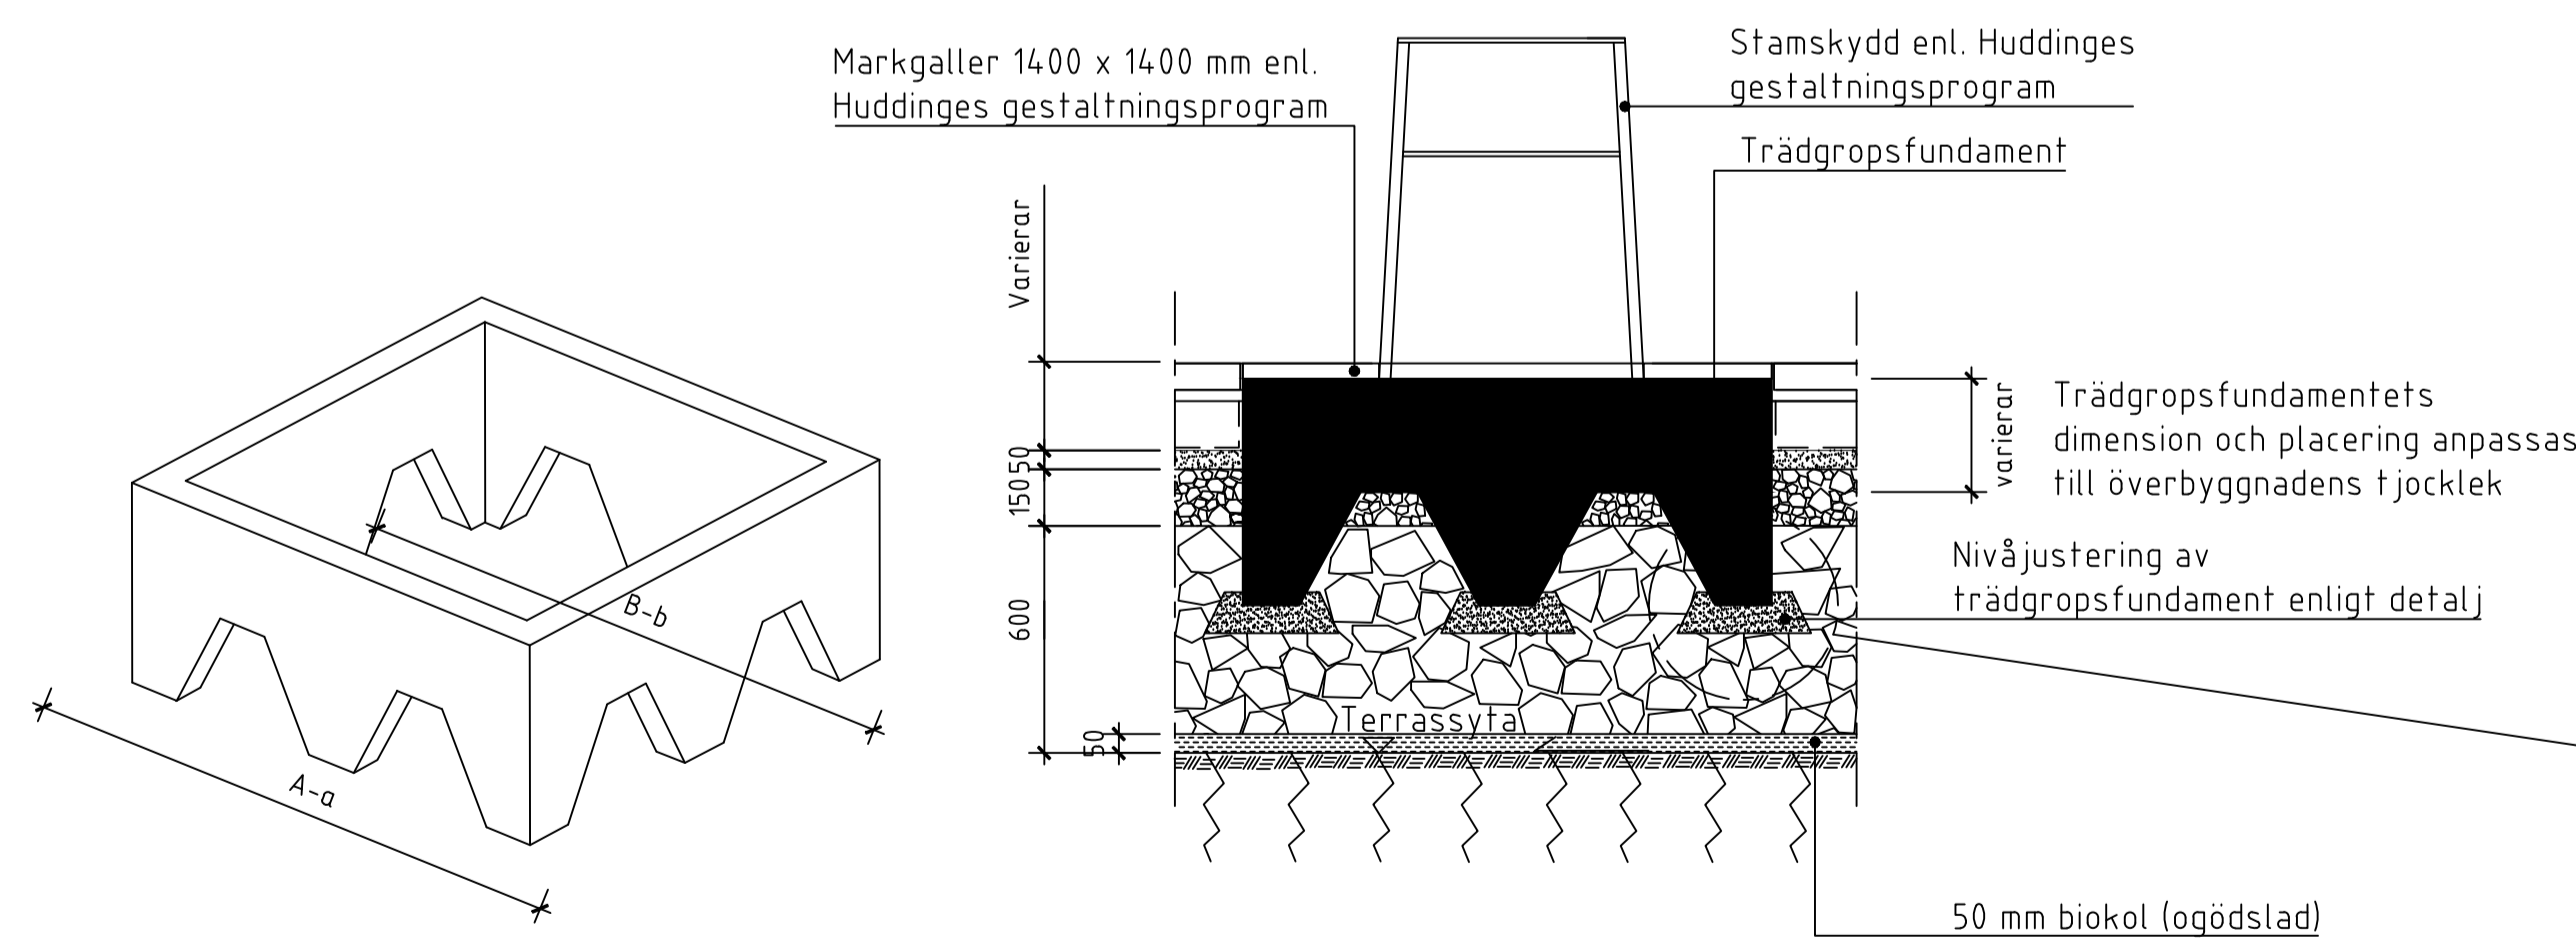

TRÄDGROPSFUNDAMENT SEKTIONSMARKERINGAR

NYPLANTERING - TRÄD I HÅRDGJORD YTA MED SKELETTJORD

PRINCIPSEKTION A-a
SKALA 1:20

ANMÄRKNING

Måttet på trädgropsfundamentets övre slutna kant ska se till att överbyggnadens samkrosslager ej kommer i kontakt med växtbädden. Trädgropsfundamentet ska placeras på sådan nivå att luftigt bärlager och skelettjord faller in i trädgropsfundamentets hålrum.

TRÄDGROPSFUNDAMENT, NIVÅJUSTERING

PRINCIPDETALJ
SKALA 1:10

BET	ANT	ÄNDRINGEN AVSER	DATUM	SIGN
TYPRITNING				
LANDSKAP				
TRÄD I HÅRDGJORD YTA				
SKELETTJORD				
GÖRKAND AV JP/TI			SEKTION, PLAN, DETALJ	
FÖRMAT A1	DATUM 2021-08-23	SKALA A1: 1:10, 1:20, 1:50 A3: 1:20, 1:40, 1:100	NUMMER TYP-LA01	