


**NYPLANTERING - TRÄD I HÅRDGJORD YTA MED KOLMAKADAM**

PRINCIPSEKTION B-b  
SKALA 1:20

**ANMÄRKNING**

Åtgärder för terrassen anpassas efter dess beskaffenhet: täta terrassytor dräneras och alltför genomsläppliga terrasser tätas. I övriga fall luckras terrassen.

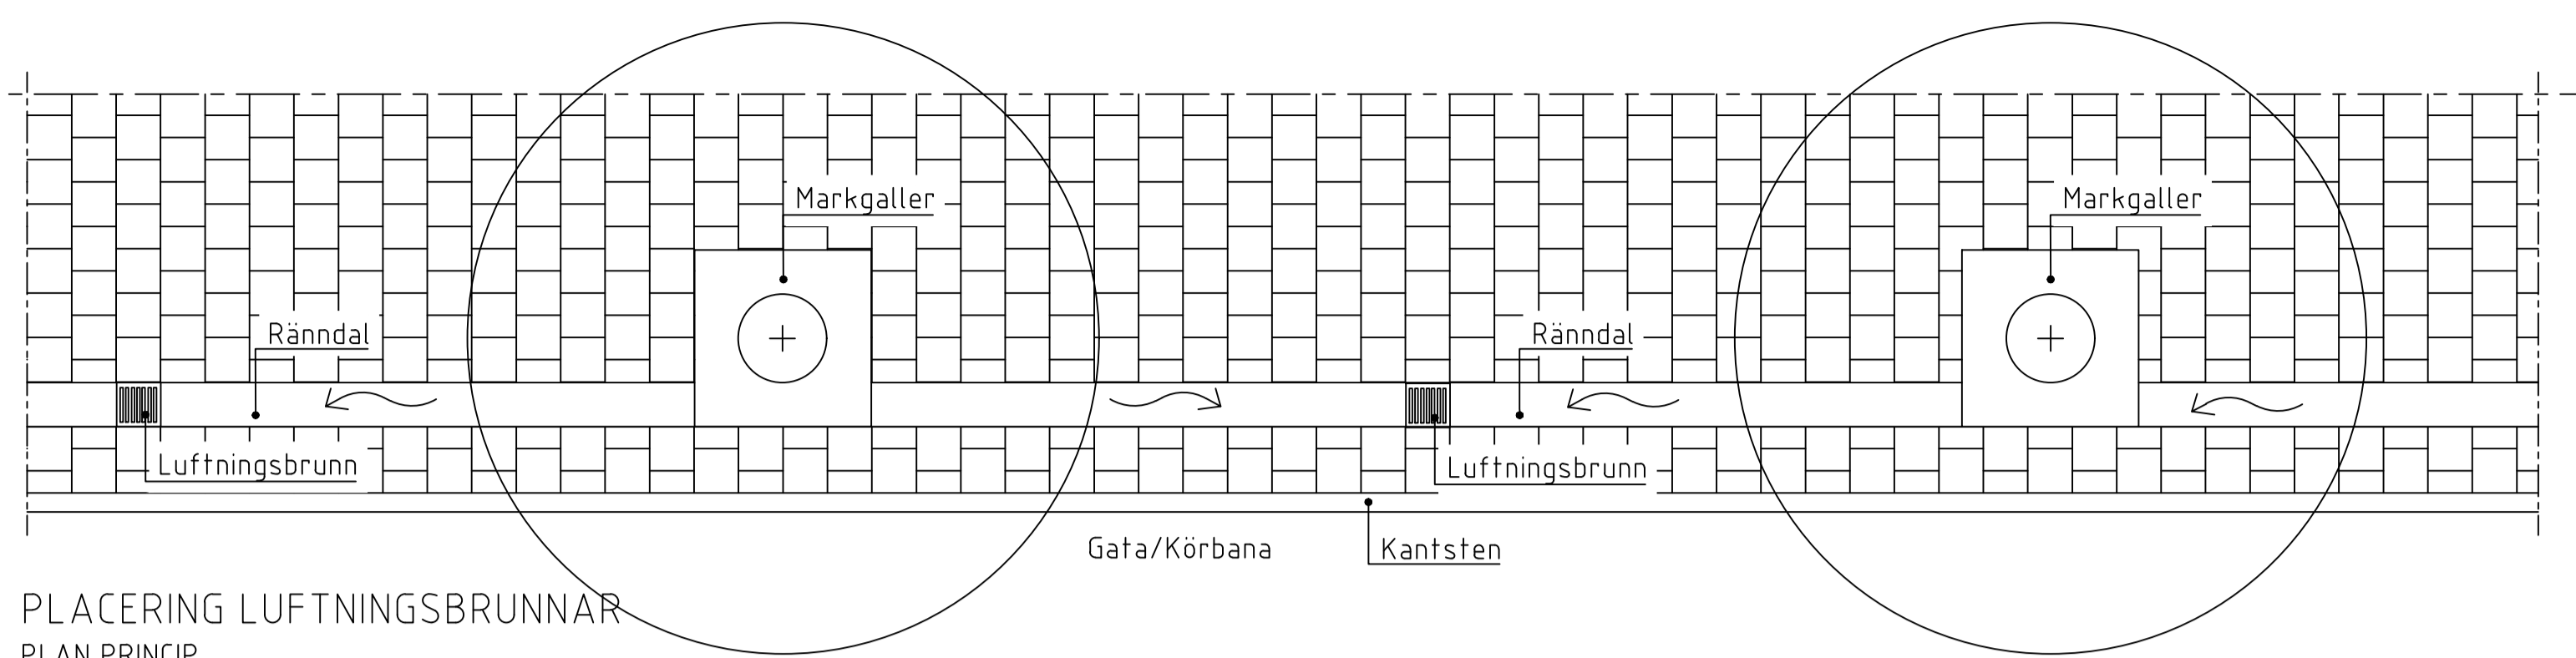


**PLACERING LUFTNINGSBRUNNAR**

PLAN PRINCIP  
SKALA 1:50


**ANMÄRKNING**

Rännदार och brunnars placering anpassas till markhöjder.

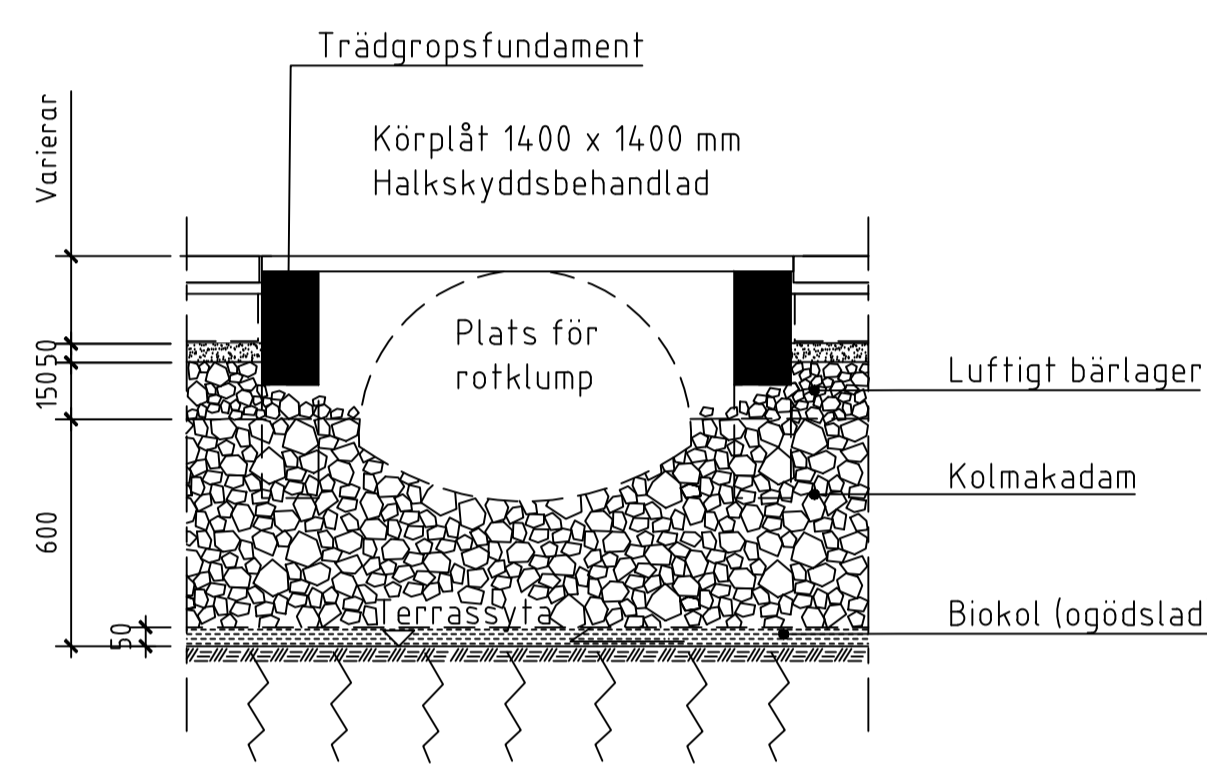

**NYPLANTERING - PLATS FÖR TRÄD VID SENARE PLANTERING**

PRINCIPSEKTION  
SKALA 1:20

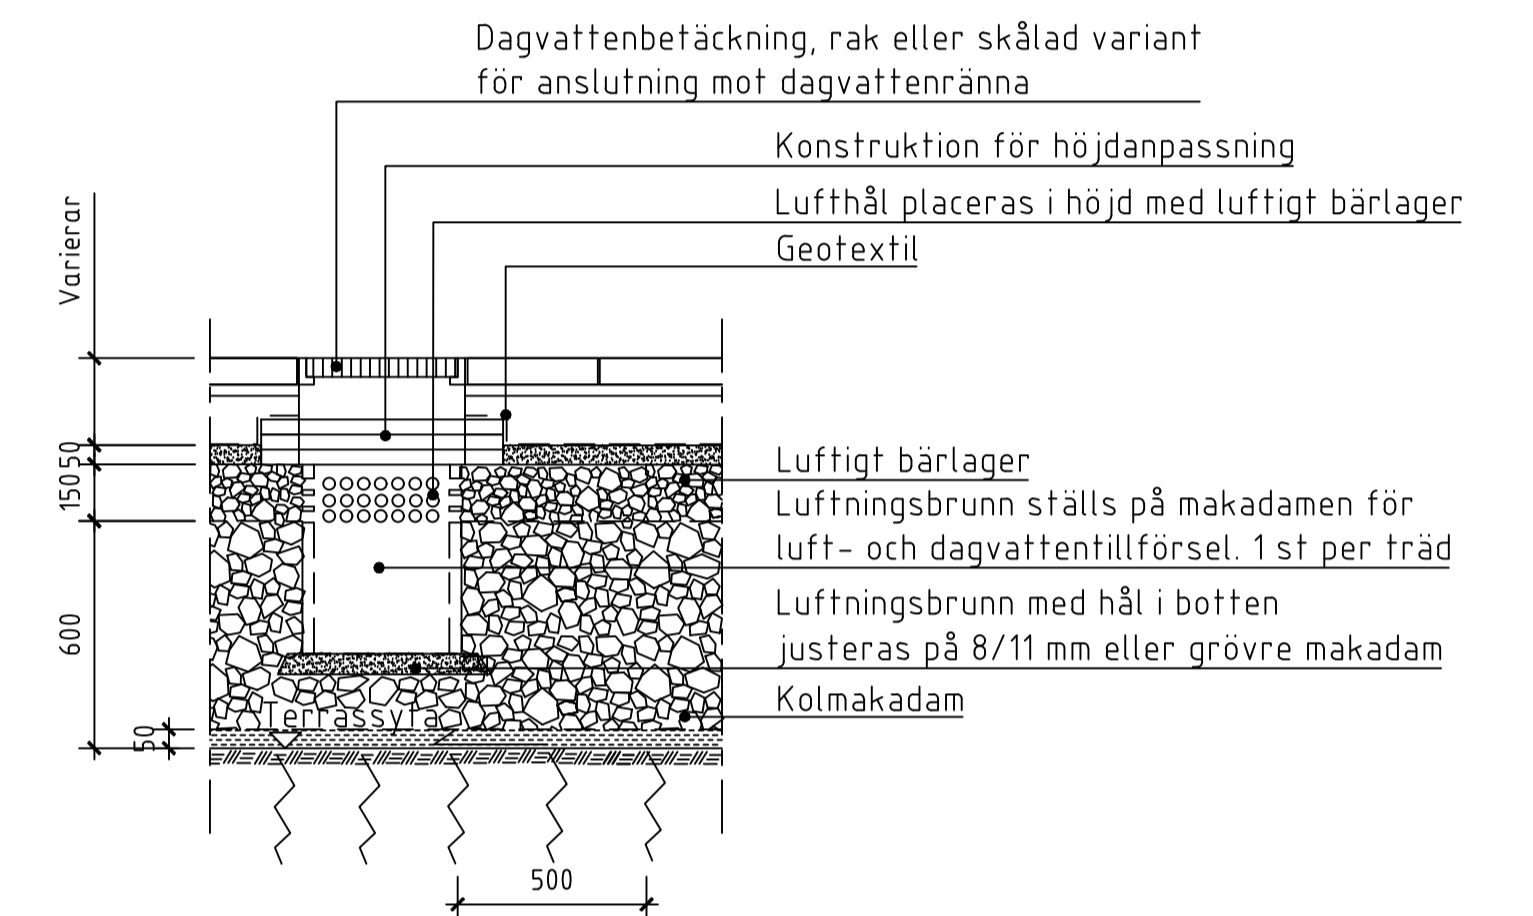


**LUFTNINGSBRUNN**


PRINCIPSEKTION  
SKALA 1:20

**ANMÄRKNING**

Lufftningsbrunn placeras i lågpunkt. Sandfångsvolym 60 liter.

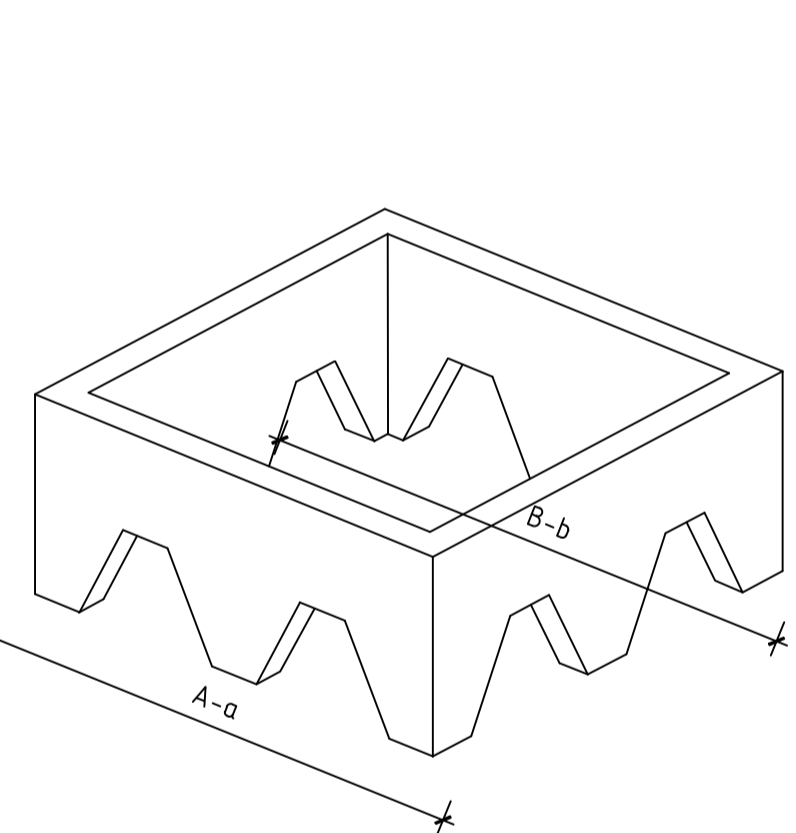

**TRÄDGRÖPSFUNDAMENT  
SEKTIONSMARKERINGAR**

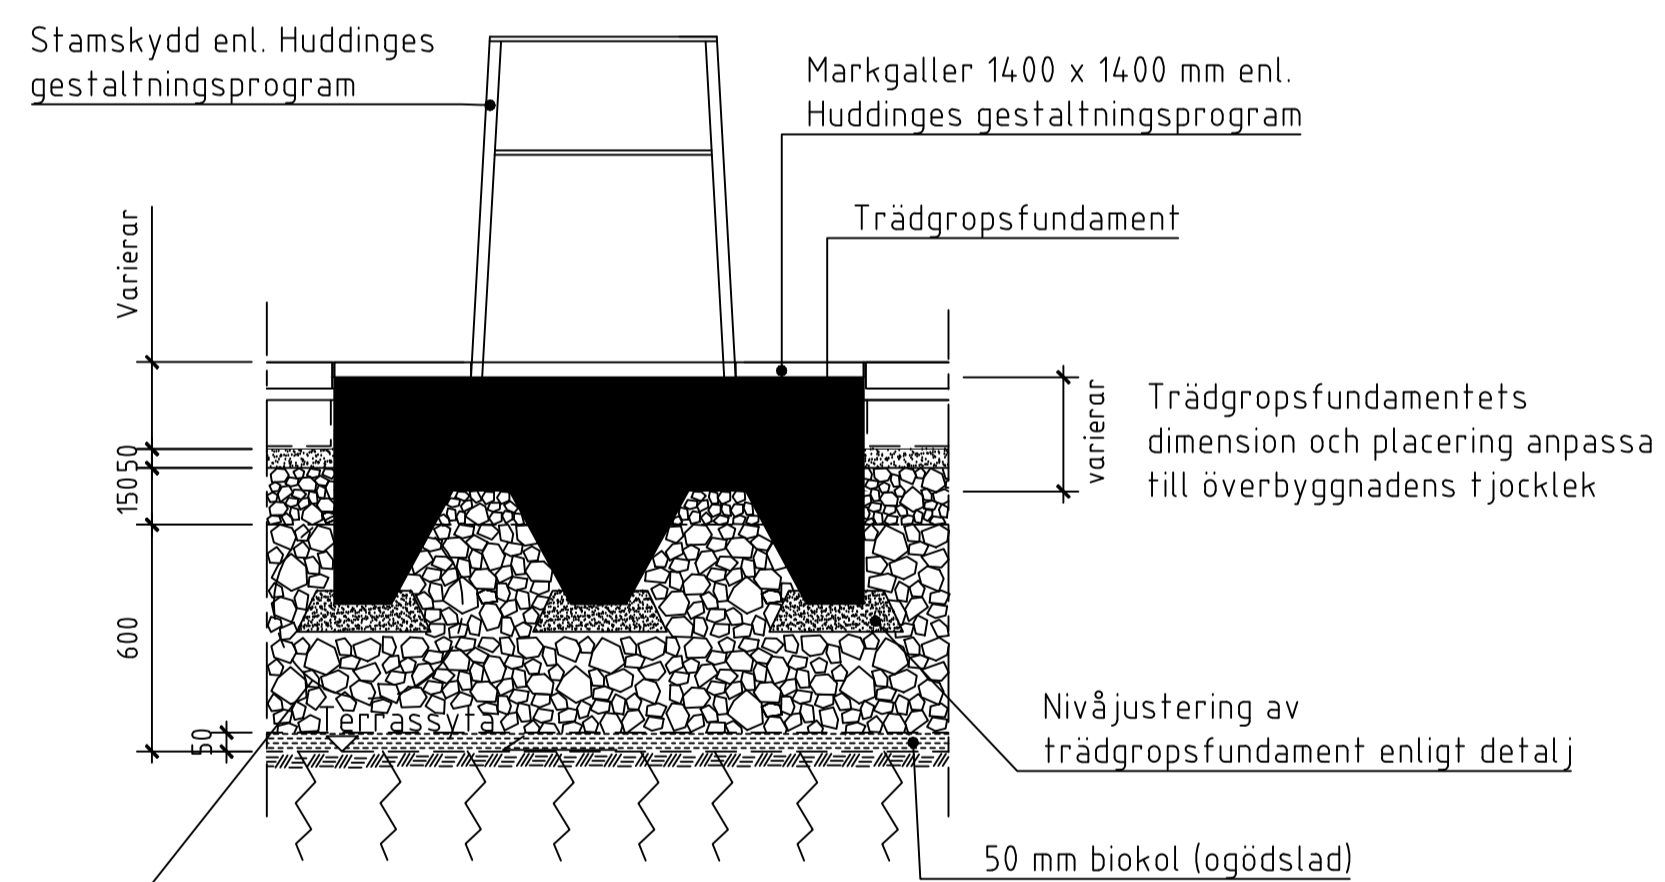


**NYPLANTERING - TRÄD I HÅRDGJORD YTA MED KOLMAKADAM**

PRINCIPSEKTION A-a  
SKALA 1:20


**ANMÄRKNING**

Måttet på trädgropsfundamentets övre slutna kant ska se till att överbyggnadens samkrosslager ej kommer i kontakt med växtbädden. Trädgropsfundamentet ska placeras på sådan nivå att kolmakadam faller in i trädgropsfundamentets hålrum.

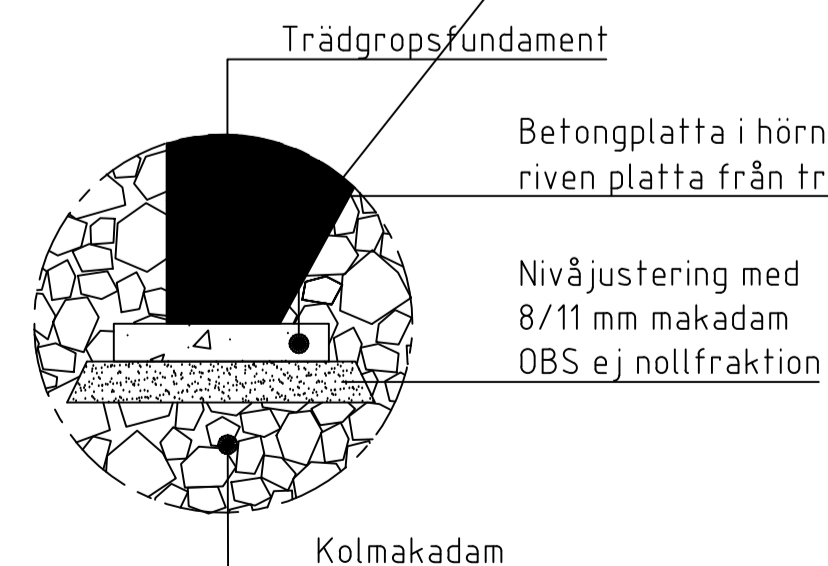

**TRÄDGRÖPSFUNDAMENT, NIVÅJUSTERING**

PRINCIPDETALJ  
SKALA 1:10

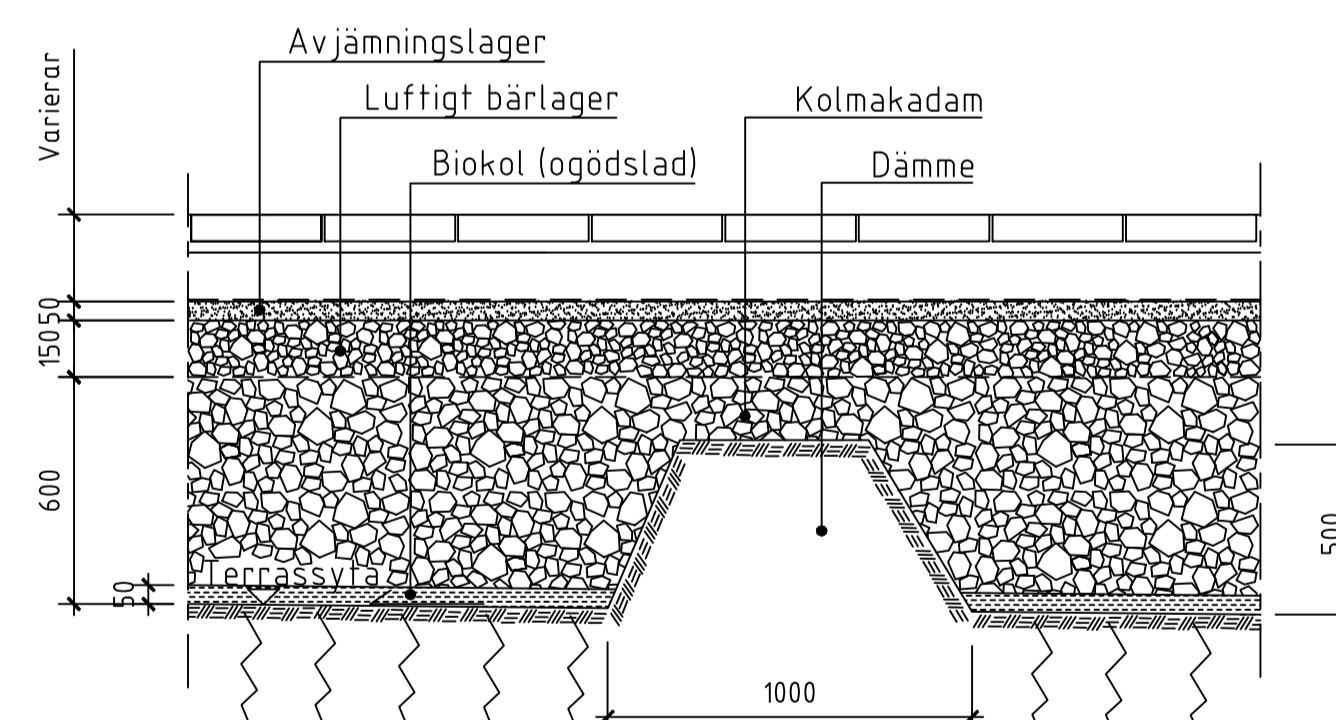


**DÄMME I KOLMAKADAM**

PRINCIPSEKTION  
SKALA 1:20

**ANMÄRKNING**

Behovet av dämmen utreds vid kraftigt lutande terrass. Vid fyllning utgörs dämme av betongsyll eller likvärdigt.

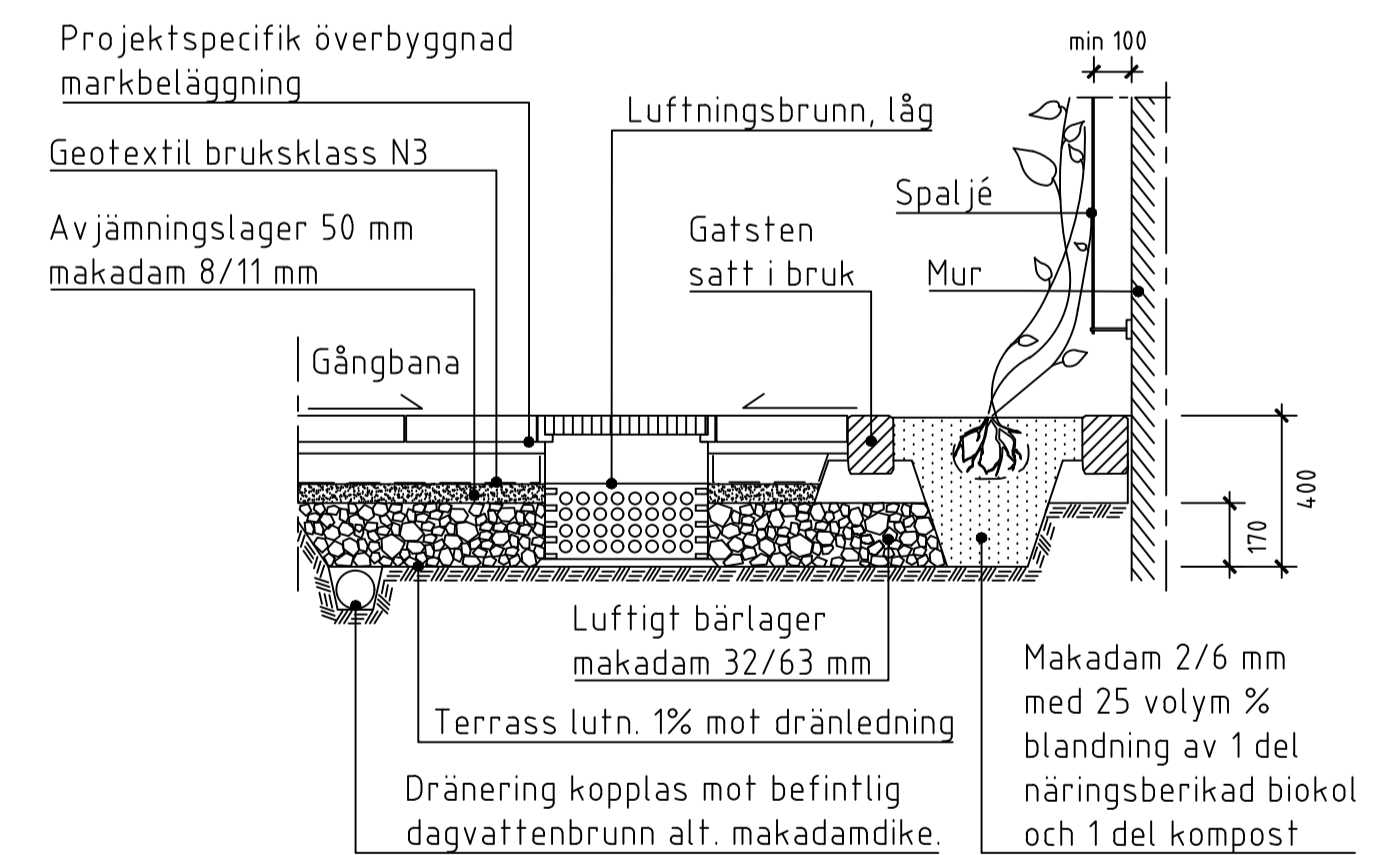

**KLÄTTERVÄXT I HÅRDGJORD YTA MED KOLMAKADAM**

PRINCIPSEKTION  
SKALA 1:20

BET	ANT	ÄNDRINGEN AVSER	DATUM	SIGN
<b>TYPRITNING</b>				
<b>LANDSKAP</b>				
<b>TRÄD I HÅRDGJORD YTA</b>				
<b>KOLMAKADAM</b>				
GODKÄND AV JP/TI			SEKTION, PLAN, DETALJ	
FÖRMAT A1			DATUM 2021-08-23	SKALA A1: 1:10, 1:20, 1:50 A3: 1:20, 1:40, 1:100
			NUMMER <b>TYP-LA02</b>	