



PLACERING AV GÅNGPASSAGE PÅ LOKALVÄGNÄT

SKALA 1:200

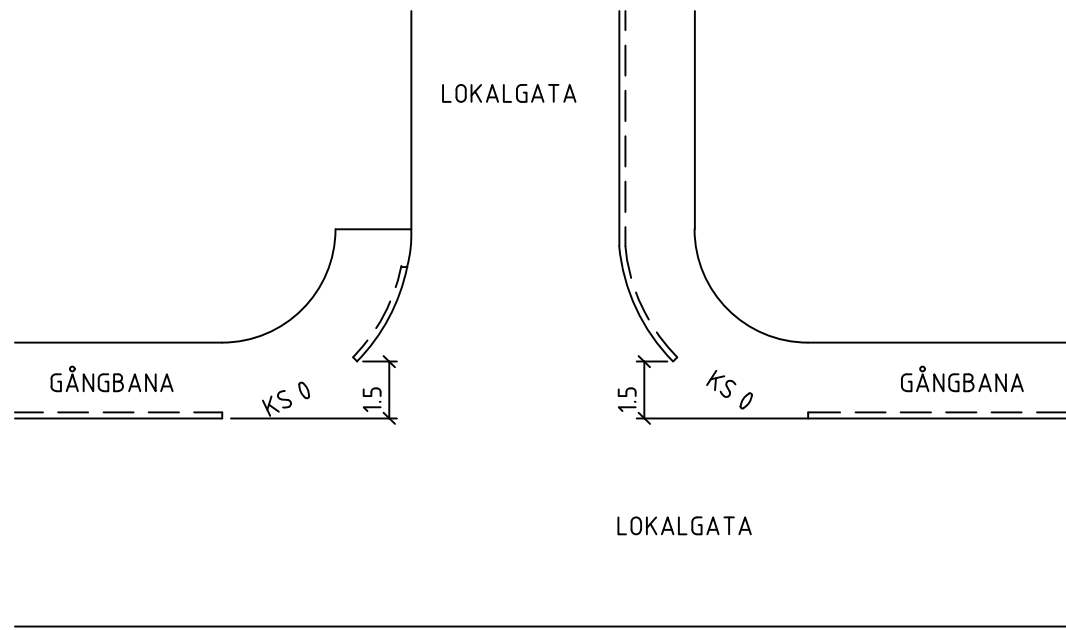


UTFÖRANDE AV GÅNGPASSAGE PÅ HUVUDVÄGNÄT

SKALA 1:100

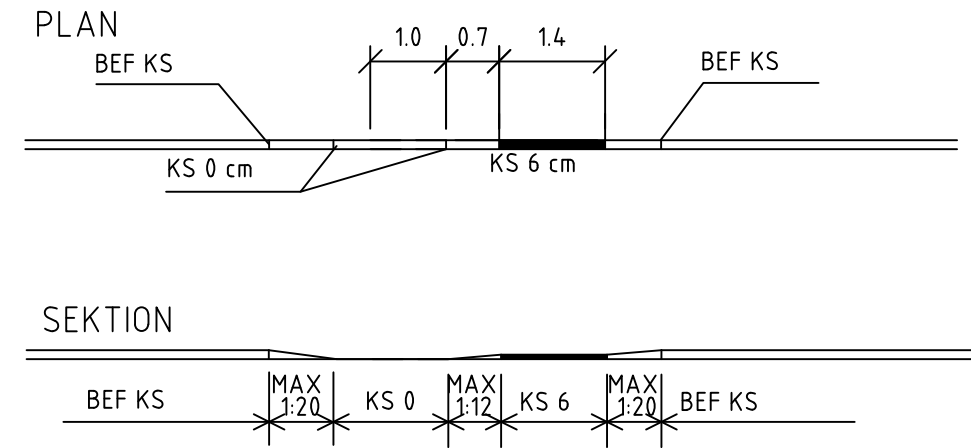


UTFÖRANDE AV GÅNGPASSAGE PÅ LOKALVÄGNÄTET

PERSPEKTIV

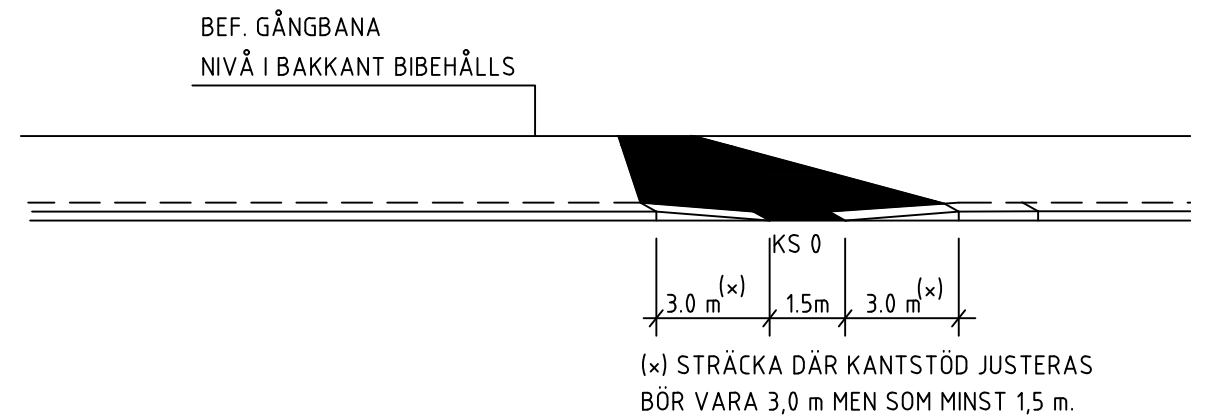

CYKELSLÄPP

SKALA 1:200

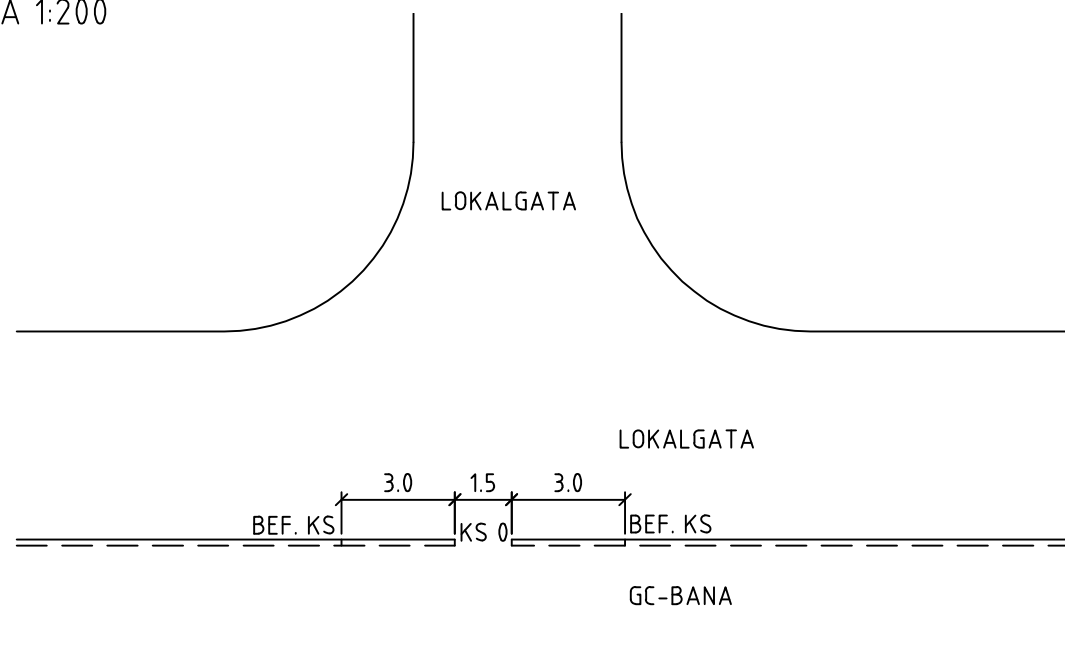

BET	ANT	ÄNDRINGEN AVSER	DATUM	SIGN
TYPRITNING				
GÅNGPASSAGE, CYKELSLÄPP				
GODKÄND AV SS			PLAN, SEKTION	
FORMAT A3		DATUM 2021-12-17	SKALA 1:200, 1:100	NUMMER TYP-GCM03