




## UTFÖRANDE ENDAST GÅNGBANA

## UTFÖRANDE MED CYKELPASSAGE

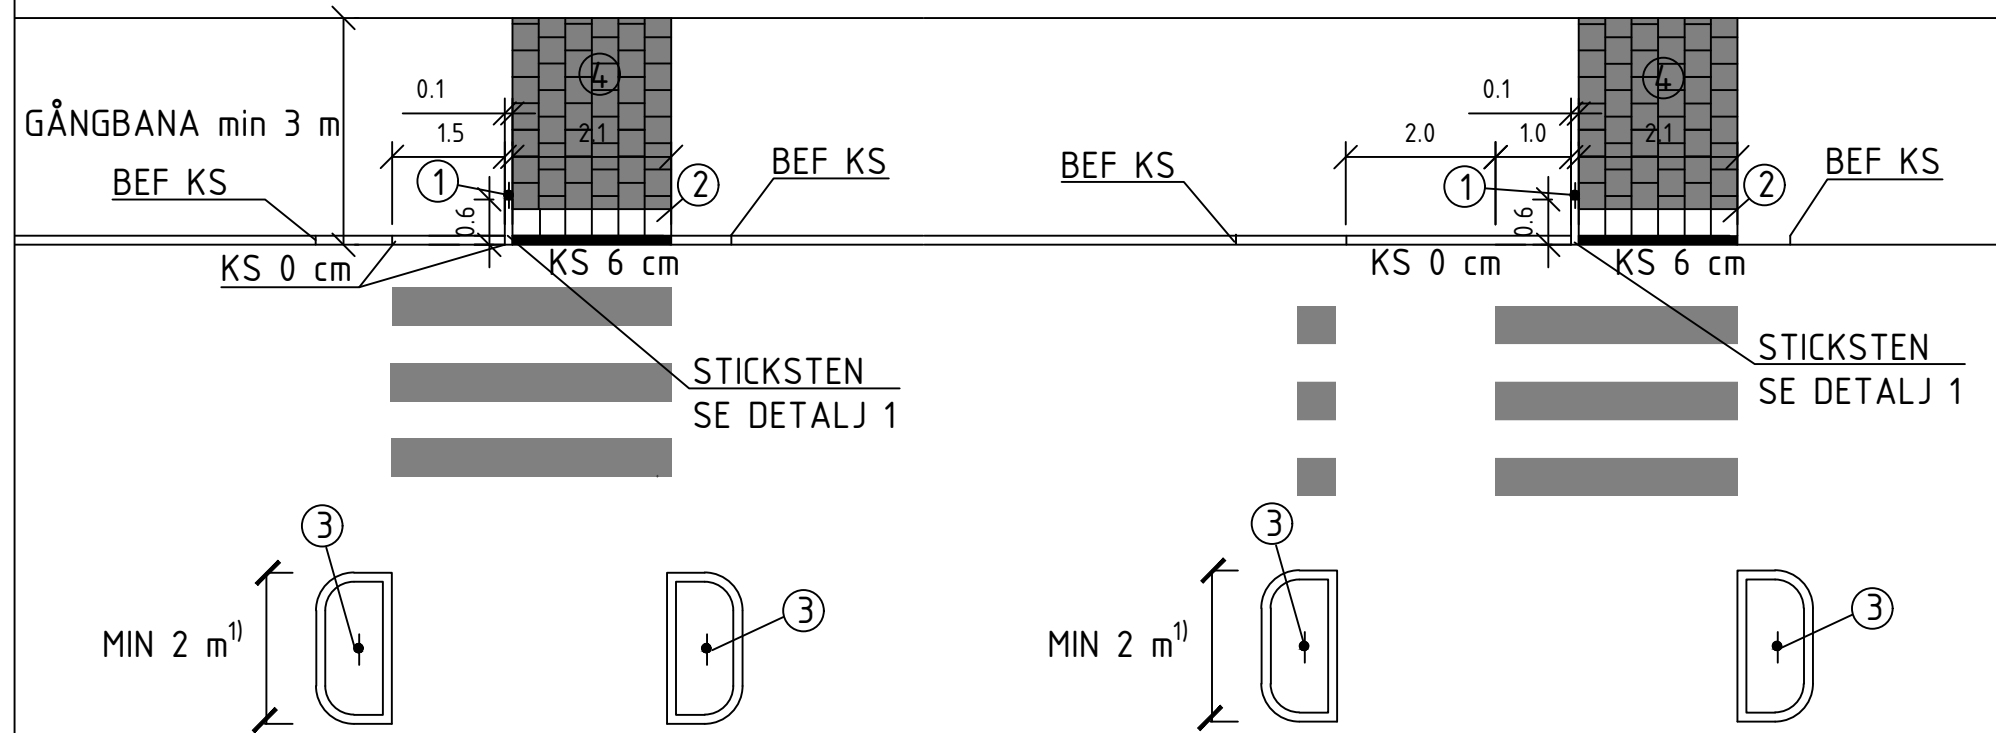


SEKTION:

SEKTION:

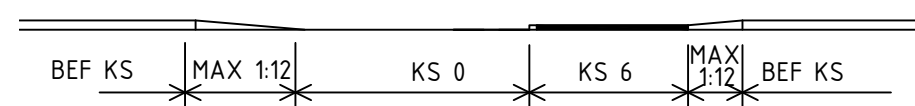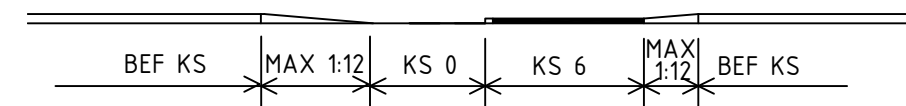


### DETALJ 2 SKALA 1:50

KANTSTÖD EJ VINKELRÄTT MOT ÖVERGÅNGSSTÄLLE

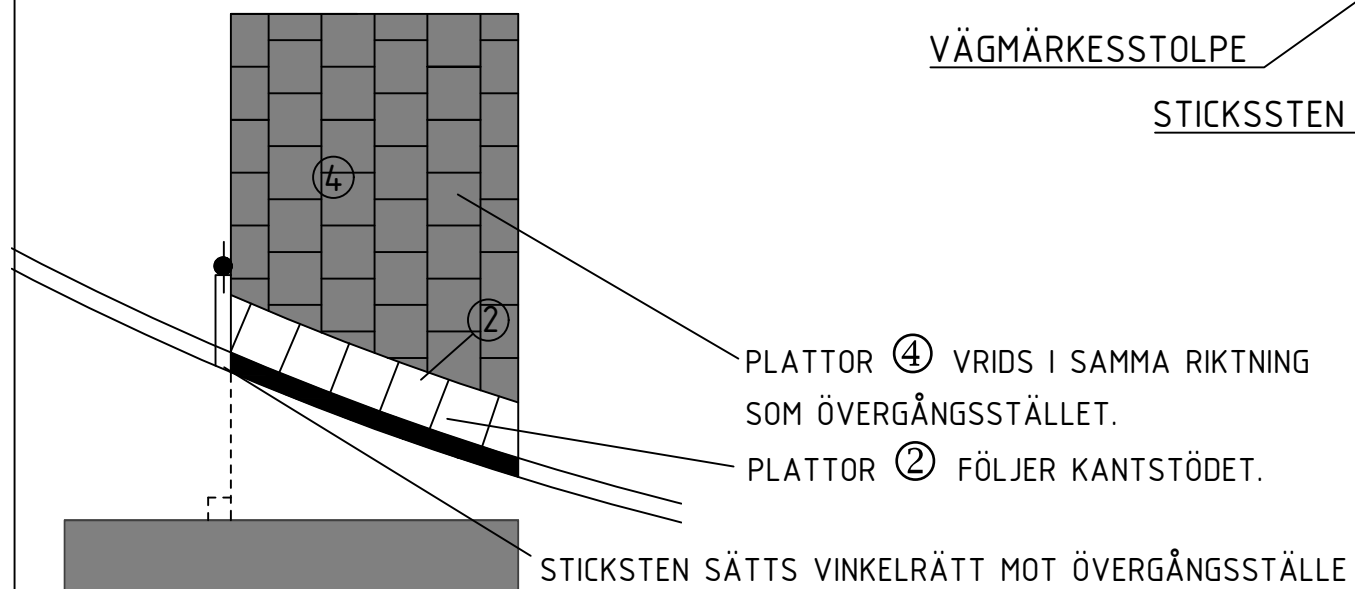

### DETALJ 1

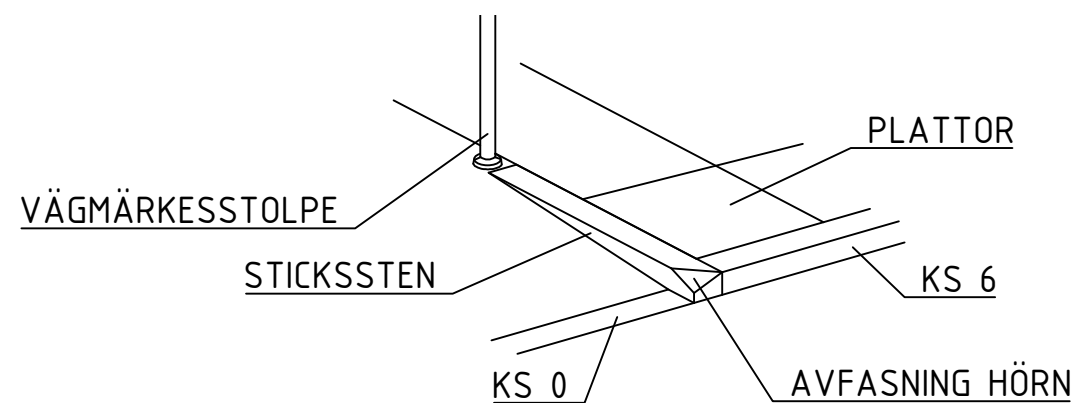

## FÖRKLARINGAR

- ① STOLPE MED VÄGMÄRKE B3, TOPPMONTERAT
- ② BETONGPLATTOR, VITA, 35X35 cm. 1 RAD.
- ③ KÖRRIKTNINGSTAVLA D2-1 BLÅ/VIT STOLPREFLEX
- ④ BETONGPLATTOR, FRILAGD BALLAST, 35X35 cm

### MATERIAL

KANTSTEN I GRANIT, RÅHUGGEN, SÄTTS I BETONG.

### LUTNINGSKRAV

NIVÅUTJÄMNING FRÅN KS 0 RESP 6 CM TILL BEFINTLIGT KANTSTÖD SKA UTFÖRAS SÅ ATT LUTNINGARNA MOT ÖVERGÅNGSSTÄLLET EJ ÖVERSKRIDER 1:12, DOCK EFTERSTRÄVAS 1:20.

1) VID NYBYGGNAD SKA REFUGBREDD VARA 2.0 m. VID OMBYGGNAD KAN 1.2 m. ACCEPTERAS

### ANMÄRKNING

STICKSTEN SÄTTS ENDAST VID GC-BREDD/GÅNGBANEBREDD 3 m ELLER BREDARE.

VID GÅNGBANEBREDD ÖVER 5 M BESTÄMS UTSTRÄCKNING FÖR BELÄGGNING AV BETONGPLATTOR MED FRILAGD BALLAST FRÅN FALL TILL FALL.

BET	ANT	ÄNDRINGEN AVSER	SIGN	DATUM
<b>ÖVERGÅNGSTÄLLE</b>				
MED/UTAN CYKELPASSAGE				
TILLGÄNGLIGHETSANPASSAT				
GÅNG- OCH CYKELBANA MIN 3 M, MED STICKSTEN				
TYPRITNING				SKALA 1:100
RITAD AV, KONSTRUERAD AV SS			A3	
HUDDINGE 2019-02			RITNINGNUMMER	ÄNDR BET
<b>TYP 01B</b>				