


GÅNG/CYKELBANA SMALARE ÄN 3.0m

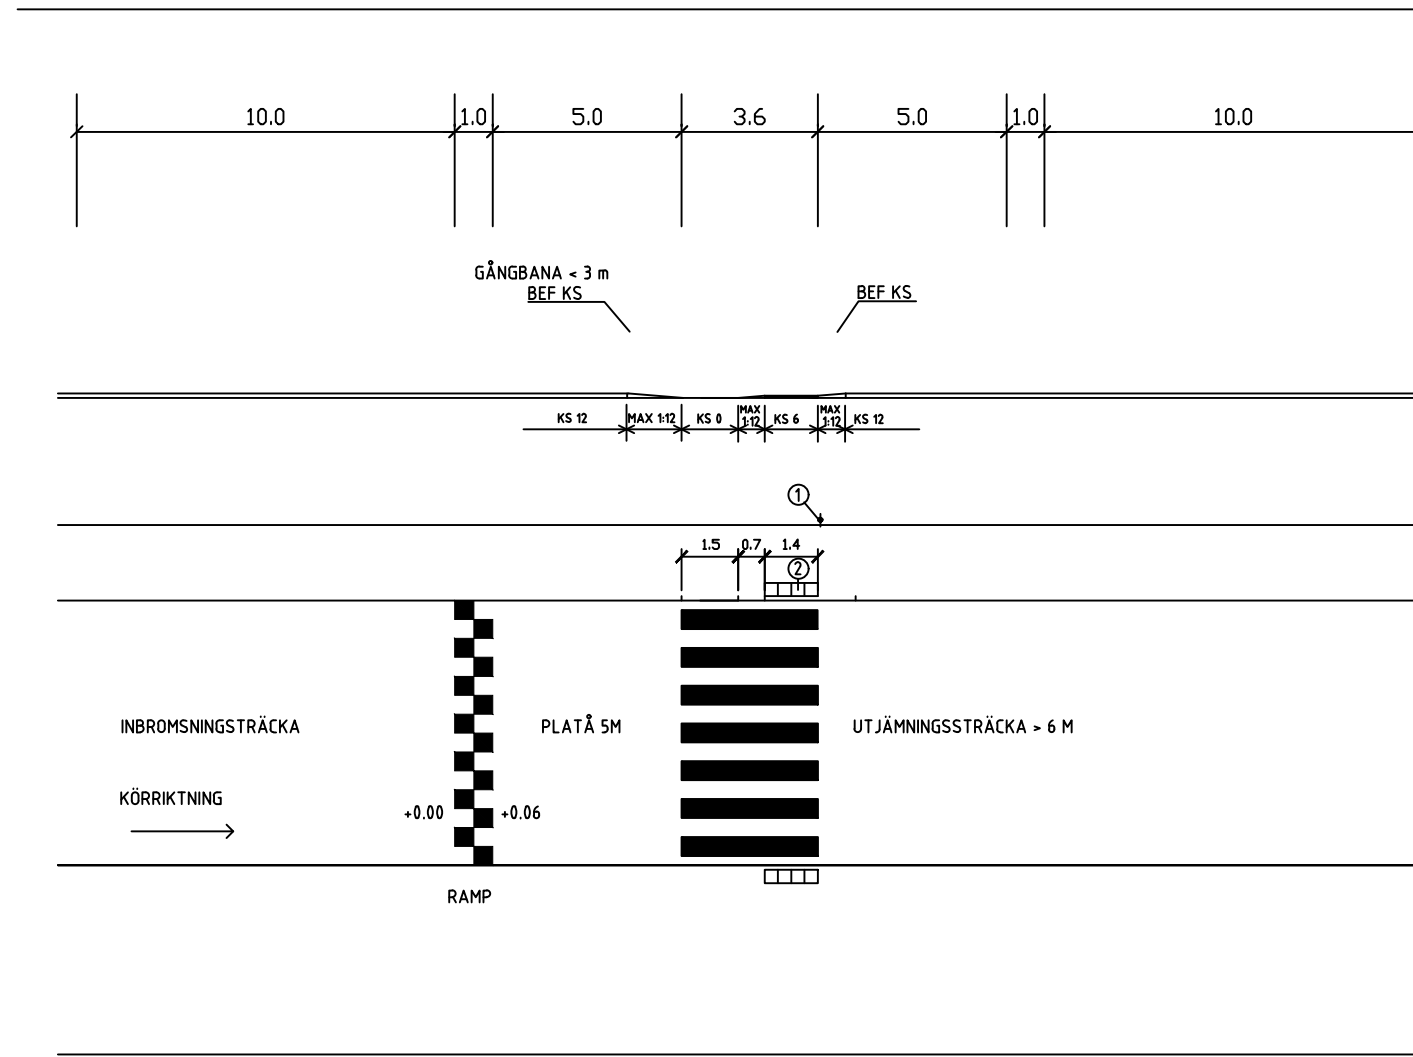

BET	ANT	ÄNDRINGEN AVSER	SIGN	DATUM
<p>ÖVERGÅNGSTÄLLE MED/UTAN CYKELPASSAGE TILLGÄNGLIGHETSANPASSAT TYPRITNING</p>				
RITAD AV, KONSTRUERAD AV MT		A3		
HUDDINGE 2017-01		RITNINGSNUMMER TYP 01		SKALA 1:100 ÄNDR BET