



PLACERING AV GÅNGPASSAGE PÅ LOKALVÄGNÄT

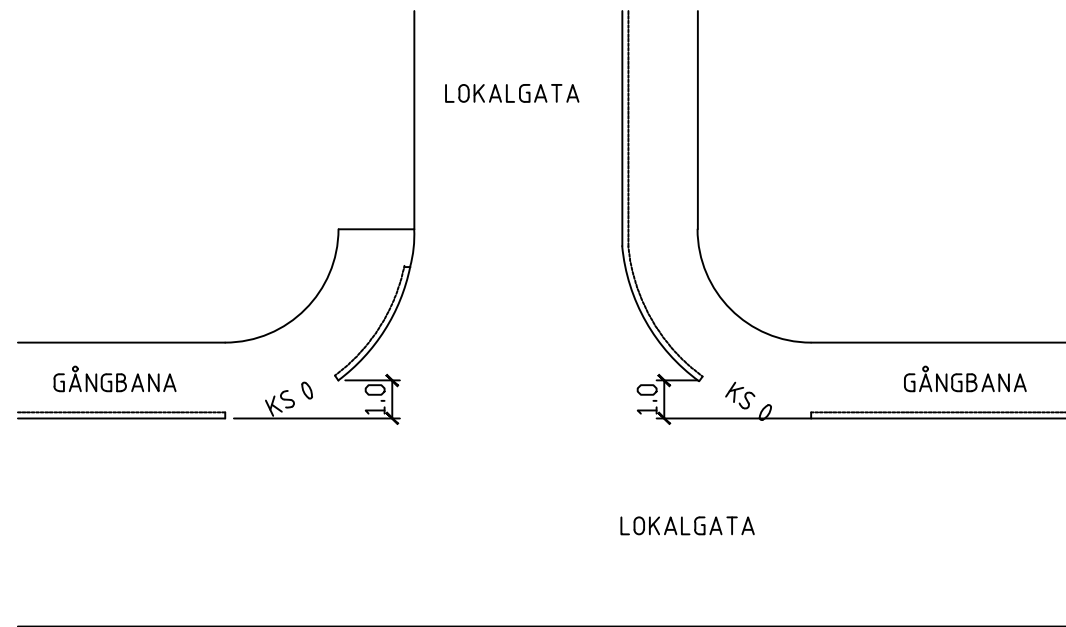


UTFÖRANDE AV GÅNGPASSAGE PÅ HUVUDVÄGNÄT

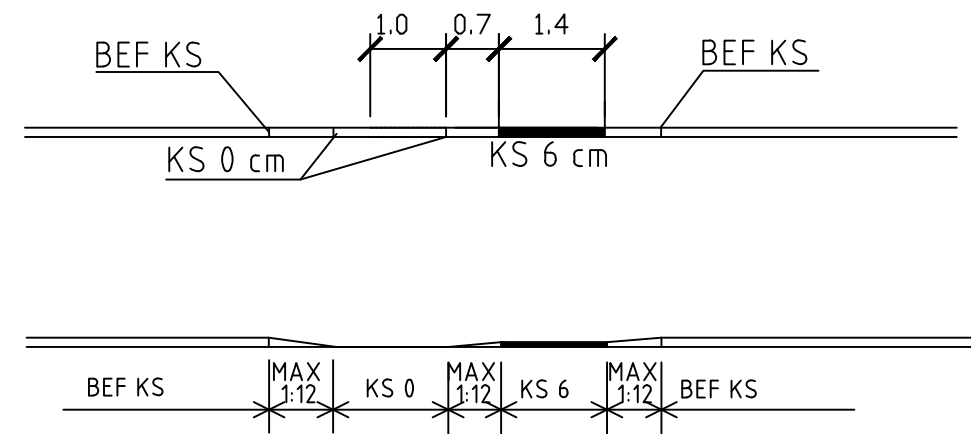

UTFÖRANDE AV GÅNGPASSAGE PÅ LOKALVÄGNÄTET PERSPEKTIV

BEF. GÅNGBANA
NIVÅ I BAKKANT BIBEHÅLLS

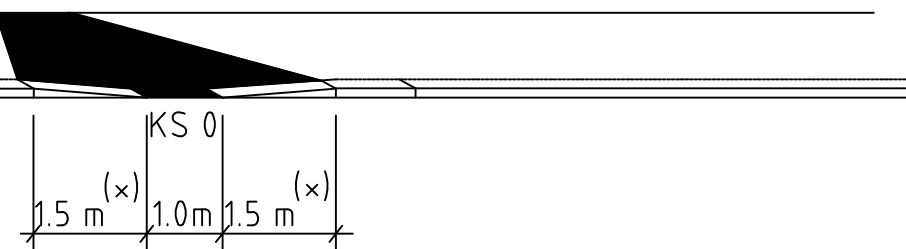

(x) STRÄCKA DÄR KANTSTÖD JUSTERAS ÄR MINST 1,5 m.

BET	ANT	ÄNDRINGEN AVSER	SIGN	DATUM
-----	-----	-----------------	------	-------

RITAD AV, KONSTRUERAD AV MT		A3	GÅNGPASSAGE TYPRITNING		SKALA 1:200
HUDDINGE 2017-01			RITNINGSNUMMER TYP 02	ÄNDR BET	