


PLAN, 1:50

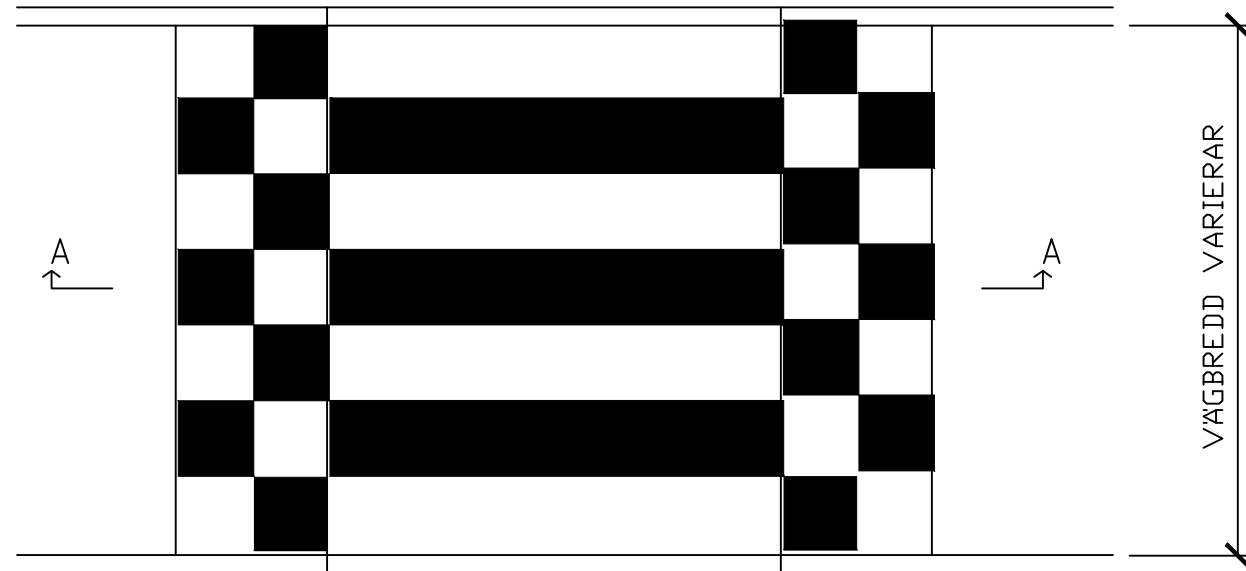

FÖRKLARINGAR

- ① ASFALT, ABT 11/16, 70/100

UTFÖRANDE



ÖVERGÅNGSTÄLLE SKA UTFÖRAS ENLIGT TYPRITNING TYP 01

ANMÄRKNINGAR

UTRED BEHOV AV DAGVATTENBRUNNAR UTRED BEHOV AV FÖRSTÄRKNING AV UNDERLIGGANDE SLITLAGER

UTMÄRKNING

SKYLTA A9 SÄTTTS PÅ GATOR MED HASTIGHETER 40KM/H. I ANNAN FALL FATTAS BESLUT AV TRAFIKINGENJÖRER OM SKYLTA BEHÖVS ELLER INTE.

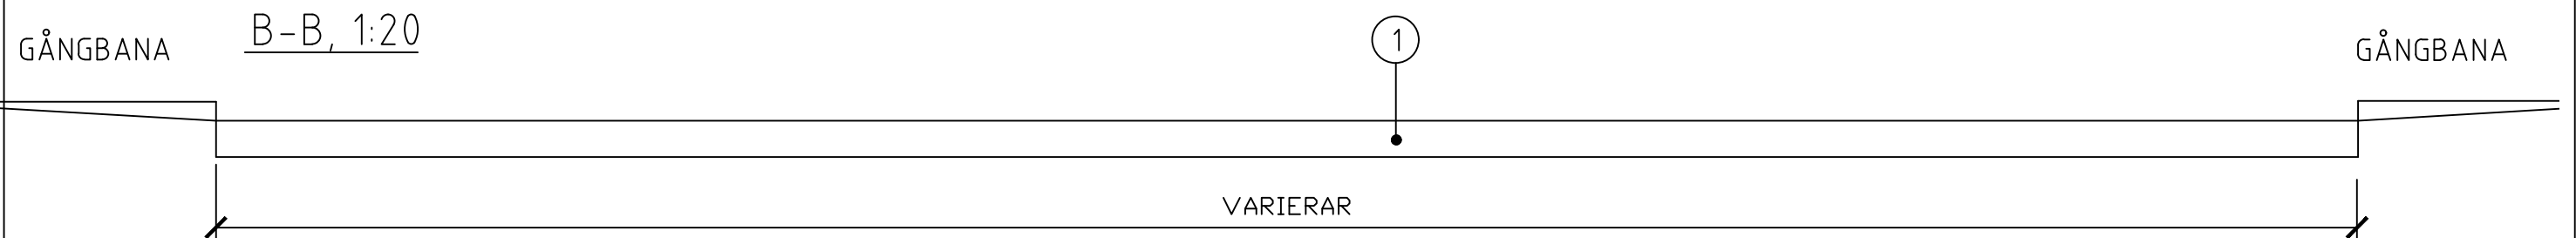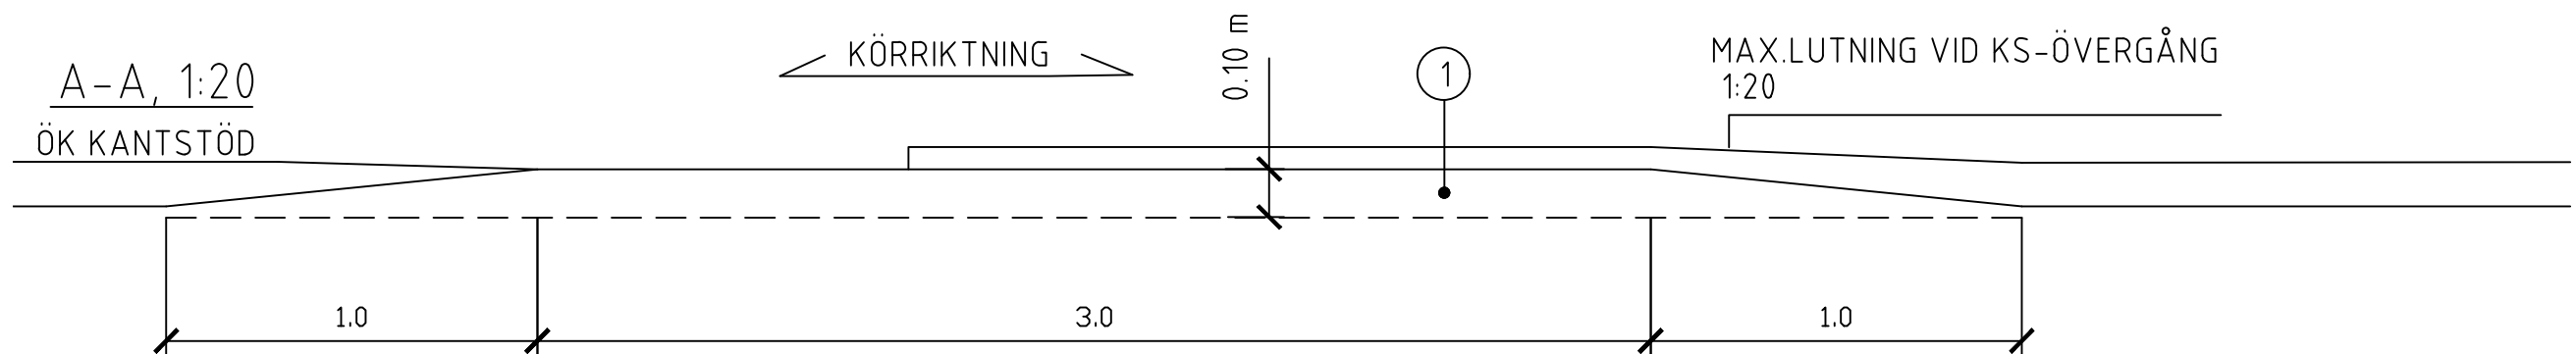

BET	ANT	ÄNDRINGEN AVSER	SIGN	DATUM
-----	-----	-----------------	------	-------

RITAD AV, KONSTRUERAD AV MT		A3	PLATÅGUPP MED ÖVERGÅNGSTÄLLE TYPRITNING	
HUDDINGE 2017-01			SKALA	
RITNINGSNUMMER TYP 07			ÄNDR BET	