


ÖPPNING FÖR VATTENAVRINNING

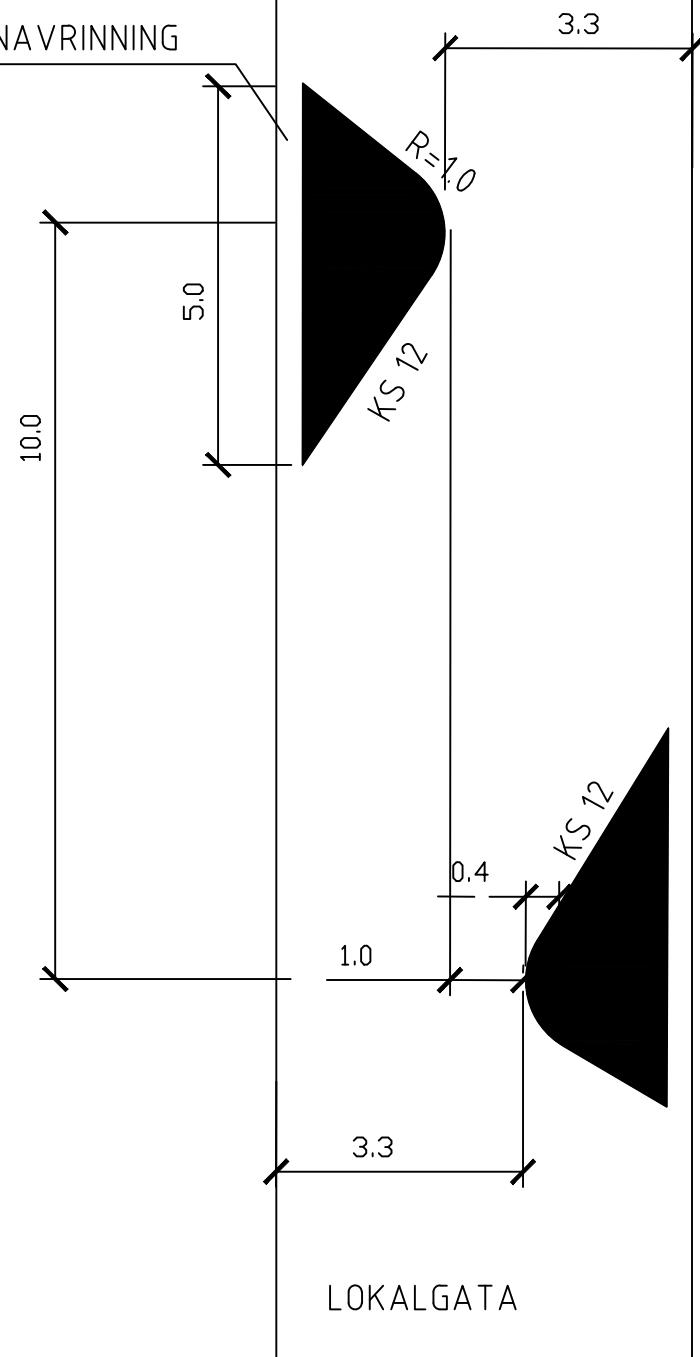

ANMÄRKNINGAR

VID UTFÖRANDE SKALL HÄNSYN TAS TILL VÄGENS UTFORMNING MED AVSEENDE PÅ SKEVNING OCH MÖJLIGHET TILL AVVATTNING.

FÖRKLARINGAR

KANTSTÖD AV GRANIT ELLER BETONG.

YTA I AVSMALNING AVGÖRS I VARJE ENSKILT FALL.

KÖRBANA I AVSMALNING FÖRSES MED BELÄGGNING I SAMRÅD MED GATU- OCH PARKDRIFTAVDELNINGEN.

- GUMMIPOLLARE MED REFLEXPLÅT HÖJD 800 mm, $\phi 250$ mm FÄRG ENLIGT GESTALTNINGSPROGRAM

UTMÄRKNING SKYLTT

A5 MED TILLÄGGSTAVLA "3.25 m" SKA PLACERAS TILL HÖGER I BÅDA KÖRRIKTNINGARNA CA 15 M FÖRE AVSMALNINGEN. PÅ HUVUDGATA.

BET	ANT	ÄNDRINGEN AVSER	SIGN	DATUM
		SIDOFÖRSKJUTNING		
		TYPRITNING		
				SKALA 1:100
RITAD AV, KONSTRUERAD AV MT	A3			
HUDDINGE 2017-01		RITNINGSNUMMER TYP 11		ÄNDR BET