

FÖRSLAG TILL BYGGNADSPÄN
FÖR FRITIDSOMRÅDE Å DEL AV
SKJULSTA 3¹ M.F.L.

LILLA MALMA SOCKEN MALMKÖPING S KÖPING
SÖDERMANLANDS LÄN

SÖDERTÄLJE DEN 15 MARS 1965

FRITZ VOIGT
ARKITEKT SAR

År 1967 den 15 mars
Byggnadsplan
Mått: 1:2000
Landskapsarkitekt Sven Levin
Sven Levin

Ändring av byggnadsplan för del av
Skjulsta 3:1 m.fl.
Malmköping, Flens kommun

Ändring gäller för all kvartersmark inom
planområdet.

Egenskapsbestämmelse som utgår

§ 6 Byggnadsyta å tomplats

Å tomplats som omfattar med B betecknat område får huvudbyggnad icke upptaga mindre areal än 25 kvadratmeter och icke större areal än 100 kvadratmeter samt uthus eller annan gårdsbyggnad icke större areal än 40 kvadratmeter.

§ 9 Takvinkel

Tak får ges en lutning mot horisontalplanet av högst 30 grader.

Ny egenskapsbestämmelse för kvartersmark

Utnyttjandegrad


Största byggnadsarea är 120 kvadratmeter för huvudbyggnad och 40 kvadratmeter för komplementbyggnad per fastighet.

Genomförandetid

Genomförandetiden är 5 år från den dag planändringen vinner laga kraft

Granskningshandling

Upprättad 2024-09-06
Ärendenummer PLEX/2019:26
Planarkitekt David Labba

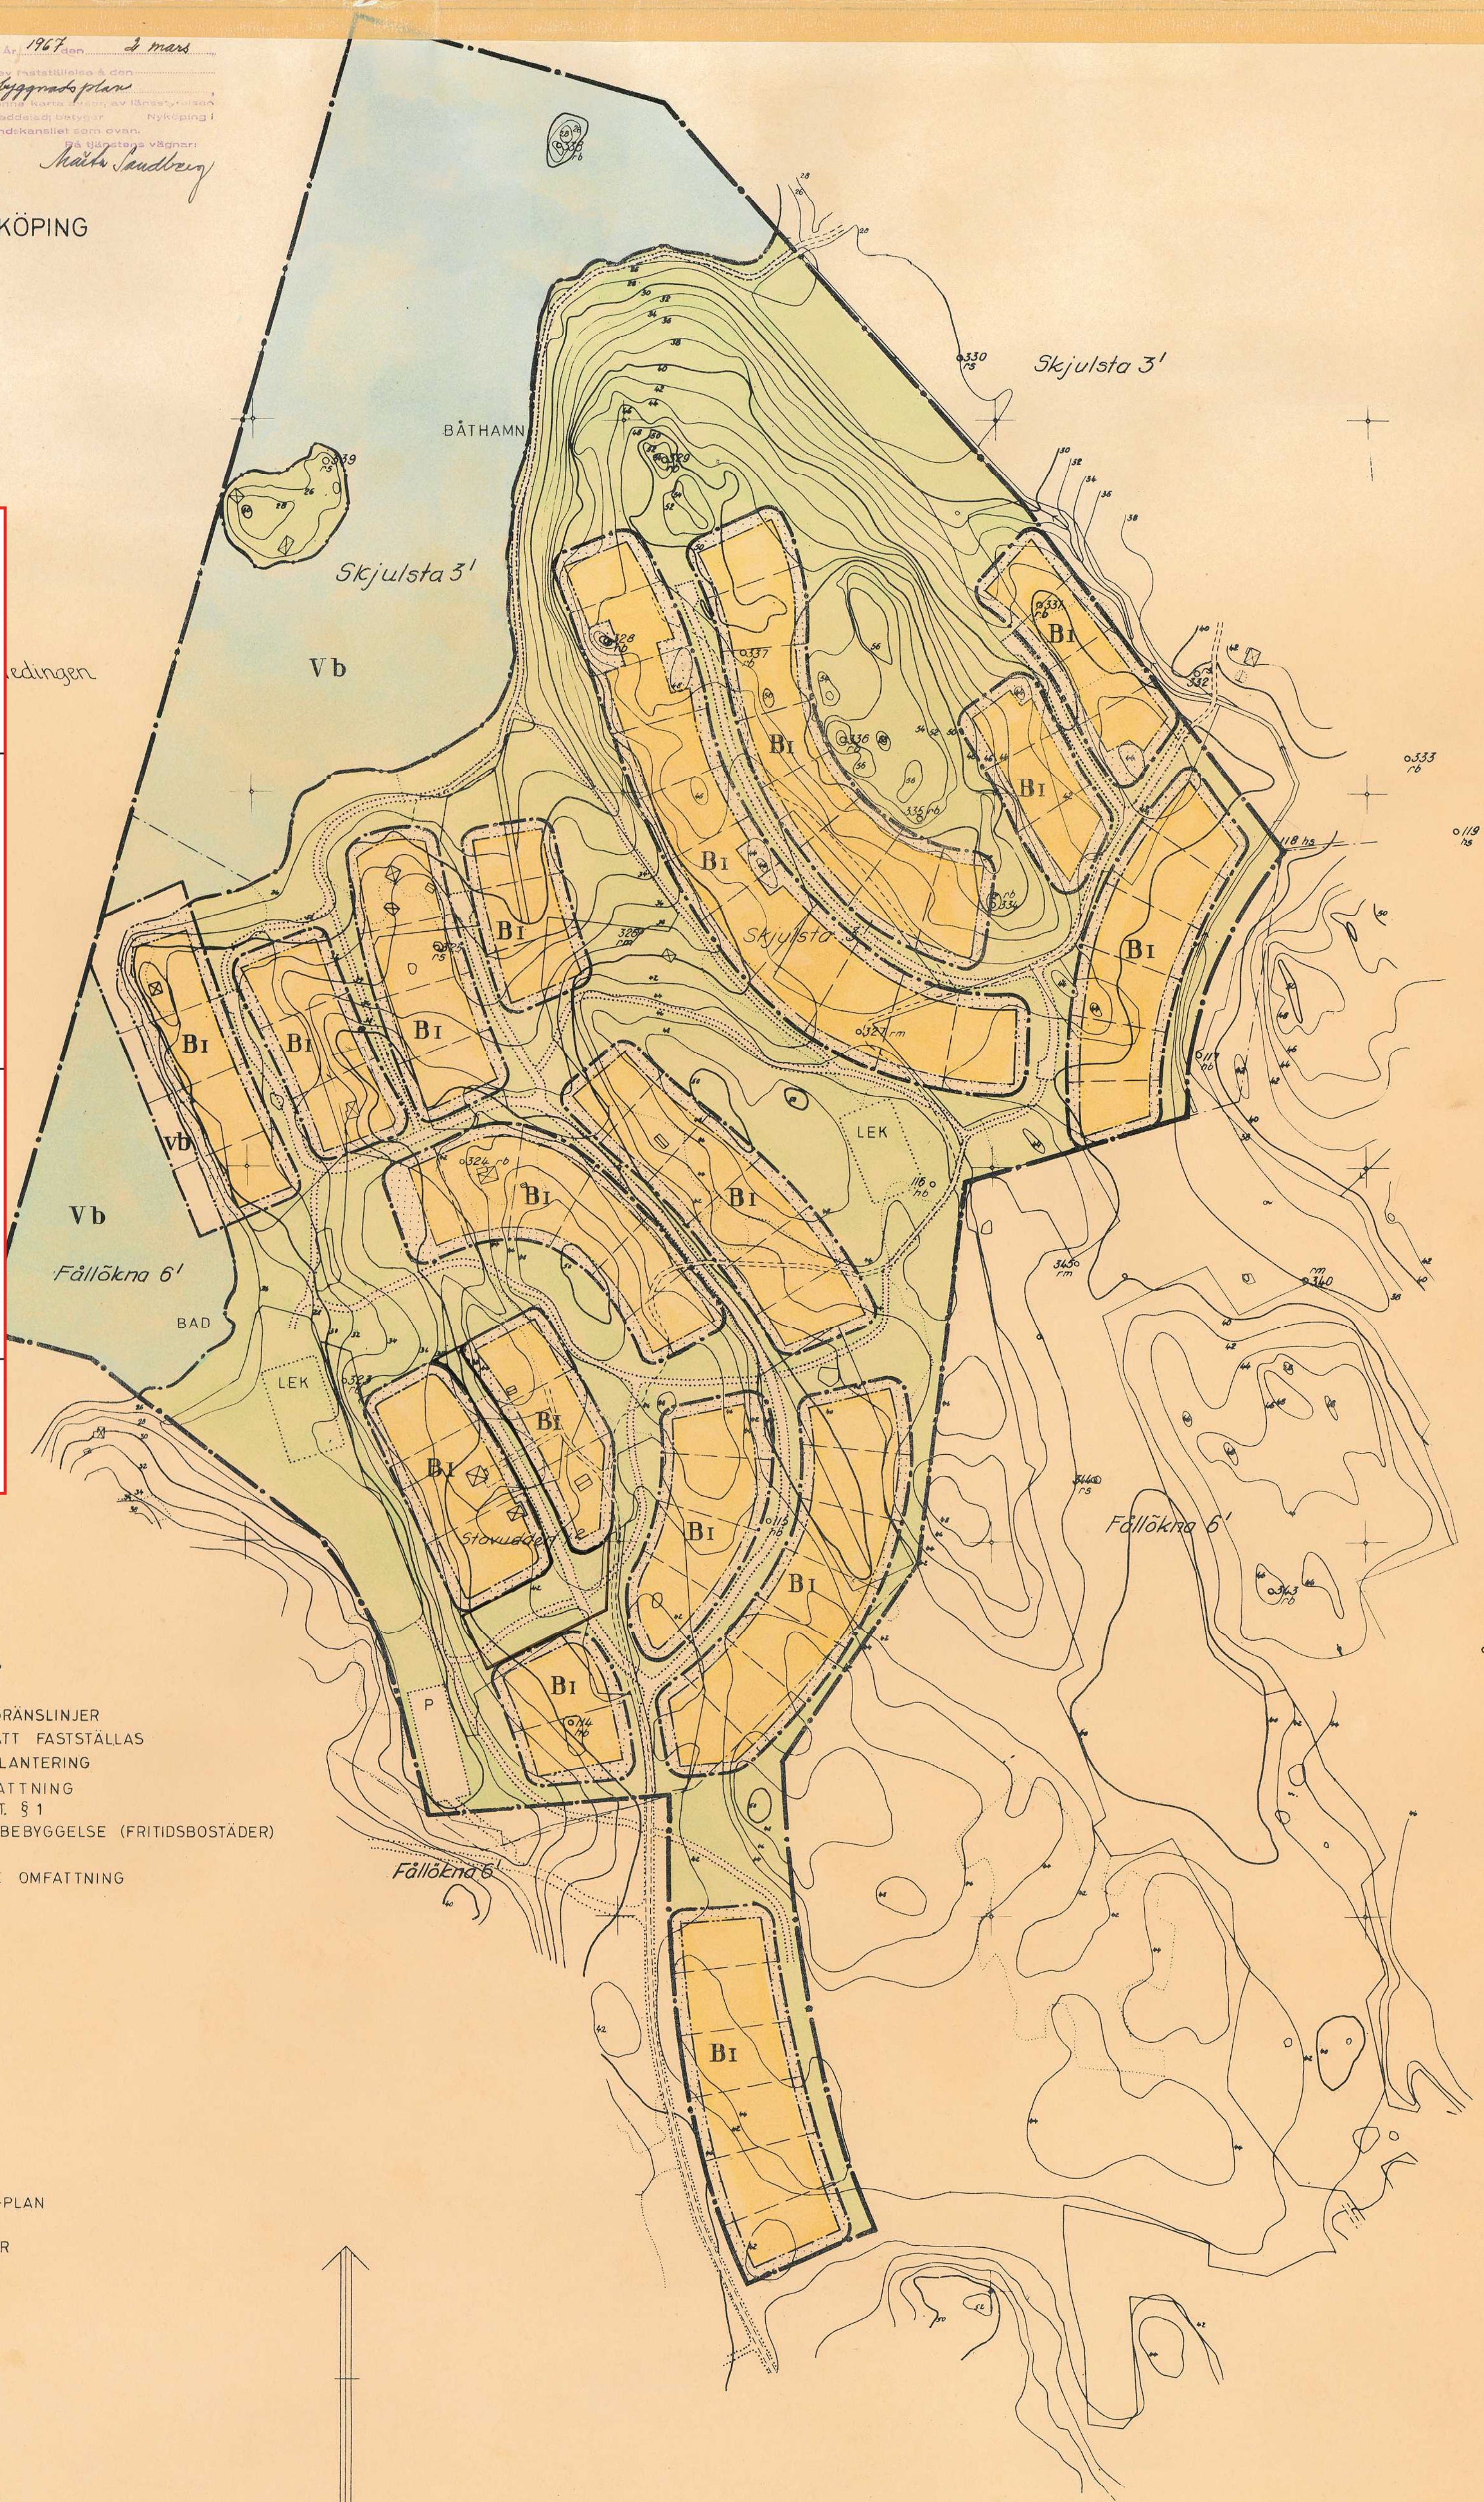

BETECKNINGAR TILL BYGGNADSPÄNEN

- BYGGNADSPÄNEGRÄNS
- BYGGNADSMARKS- OCH ANNAN OMRÅDESGRÄNS
- BESTÄMMELESGRÄNS
- FÖRESLAGEN TOMTPLATSGRÄNS
- FÖRESLAGEN PARKVÄGSGRÄNS
- ALLMÄN PLATS, PARKVÄGSMARK, PARK ELLER PLANTERING
- Vb VATTENOMRÅDE SOM ENDAST I MINDRE OMFATTNING FÅR UTFYLLAS ELLER ÖVERBYGGAS, SE BEST. § 1
- B OMRÅDE FÖR BOSTADSÄNDAMÅL, FRISTÄENDE BEBYGGELSE (FRITIDSBOSTÄDER)
- v Mark som icke får bebyggas
- v Del av byggnadsmark som endast i mindre omfattning får bebyggas, se best. § 2
- I VÅNINGANTAL

BETECKNINGAR TILL GRUNDKARTAN

- BOSTADSHUS OCH ANNAN BYGGNAD
- VÄG
- GÅNGSTIG
- DIKE
- ÅKERKANT
- STAKET
- TERRÄNGGRÄNS
- NIVÅKURVOR MED 2 M EKVIDISTANS I RIKETS 0-PLAN (HÖJDEN ÖVER HAVET)
- PRIMÄRA OCH SEKUNDÄRA FASTIGHETSGRÄNSER

GRUNDKARTA UPPRÄTTAD ÅR 1963 VID KOMMUNKONSULT, LBF: S LANTMÄTERIÄDELNINGEN AV LANTMÄTARE STIG ÖTHÉN.

FASTIGHETSREDOVISNING DEN 20.12.1963.

KOORDINATSYSTEM.
I PLAN: FRISTÄENDE
I HÖJD: ANSLUTET TILL SJÖN NEDINGENS VATTENYTA 251 MÖ.H. ENLIGT EKONOMISKA KARTAN.

BYGGNADERNAS BEGRÄNSNINGSLINJER UTGÖRES AV EN HORIZONTALPROJEKTION AV TAKENS YTERKANTER.

gräns för område vilket undantogs från förordnande enligt 113 § byggnadslagen.

TILLHÖR KOMMUNFULLMÄKTIGES I
MALMKÖPING S KÖPING BESLUT DEN
13.9.1965 661
Sven Levin
KOMMUNFULLMÄKTIGES ORDF.

SKALA 1:2000
0 50 100 150 200 M.