

GRUNDKARTA Kvarteret Pokalen

Kommun: Södermanland

Län: Flen

Skala: 1:500

Originalformat: A2


Koordinatsystem

Plan: SWEREF99 16 30 Höjd: RH 2000

Kartan upprättad genom fältkomplettering av befintlig primärkarta. Fastighetsredovisning och rättigheter från Lantmäteriets digitala registerkarta. Fastighetsredovisningen har inte rättsverkan, beslut i Lantmäterihandlingar gäller.

Teckenförklaring

- Traktgräns
- Fastighetsgräns
- - - Vägkant
- Vägkant, kantsten
- - - Gångväg/Cykelbana
- ~ Häck
- Stödmur
- Mur
- Staket
- 5 Höjdkurva
- Gränspunkt
- ⊗ Belysningsstolpe
- ⊗ Elskåp
- ⊗ Lövråd
- ▭ Bostadshus, husliv
- ▭ Uthus/Garage, husliv
- ▭ Skärmtak, liv
- ▭ Skärmtak, takkontur
- ▭ Byggnad, samhällsfunktion
- ▭ Altan
- ▭ Transformator
- ▭ Trappa
- ▭ Slänt
- 00,0 Markhöjd

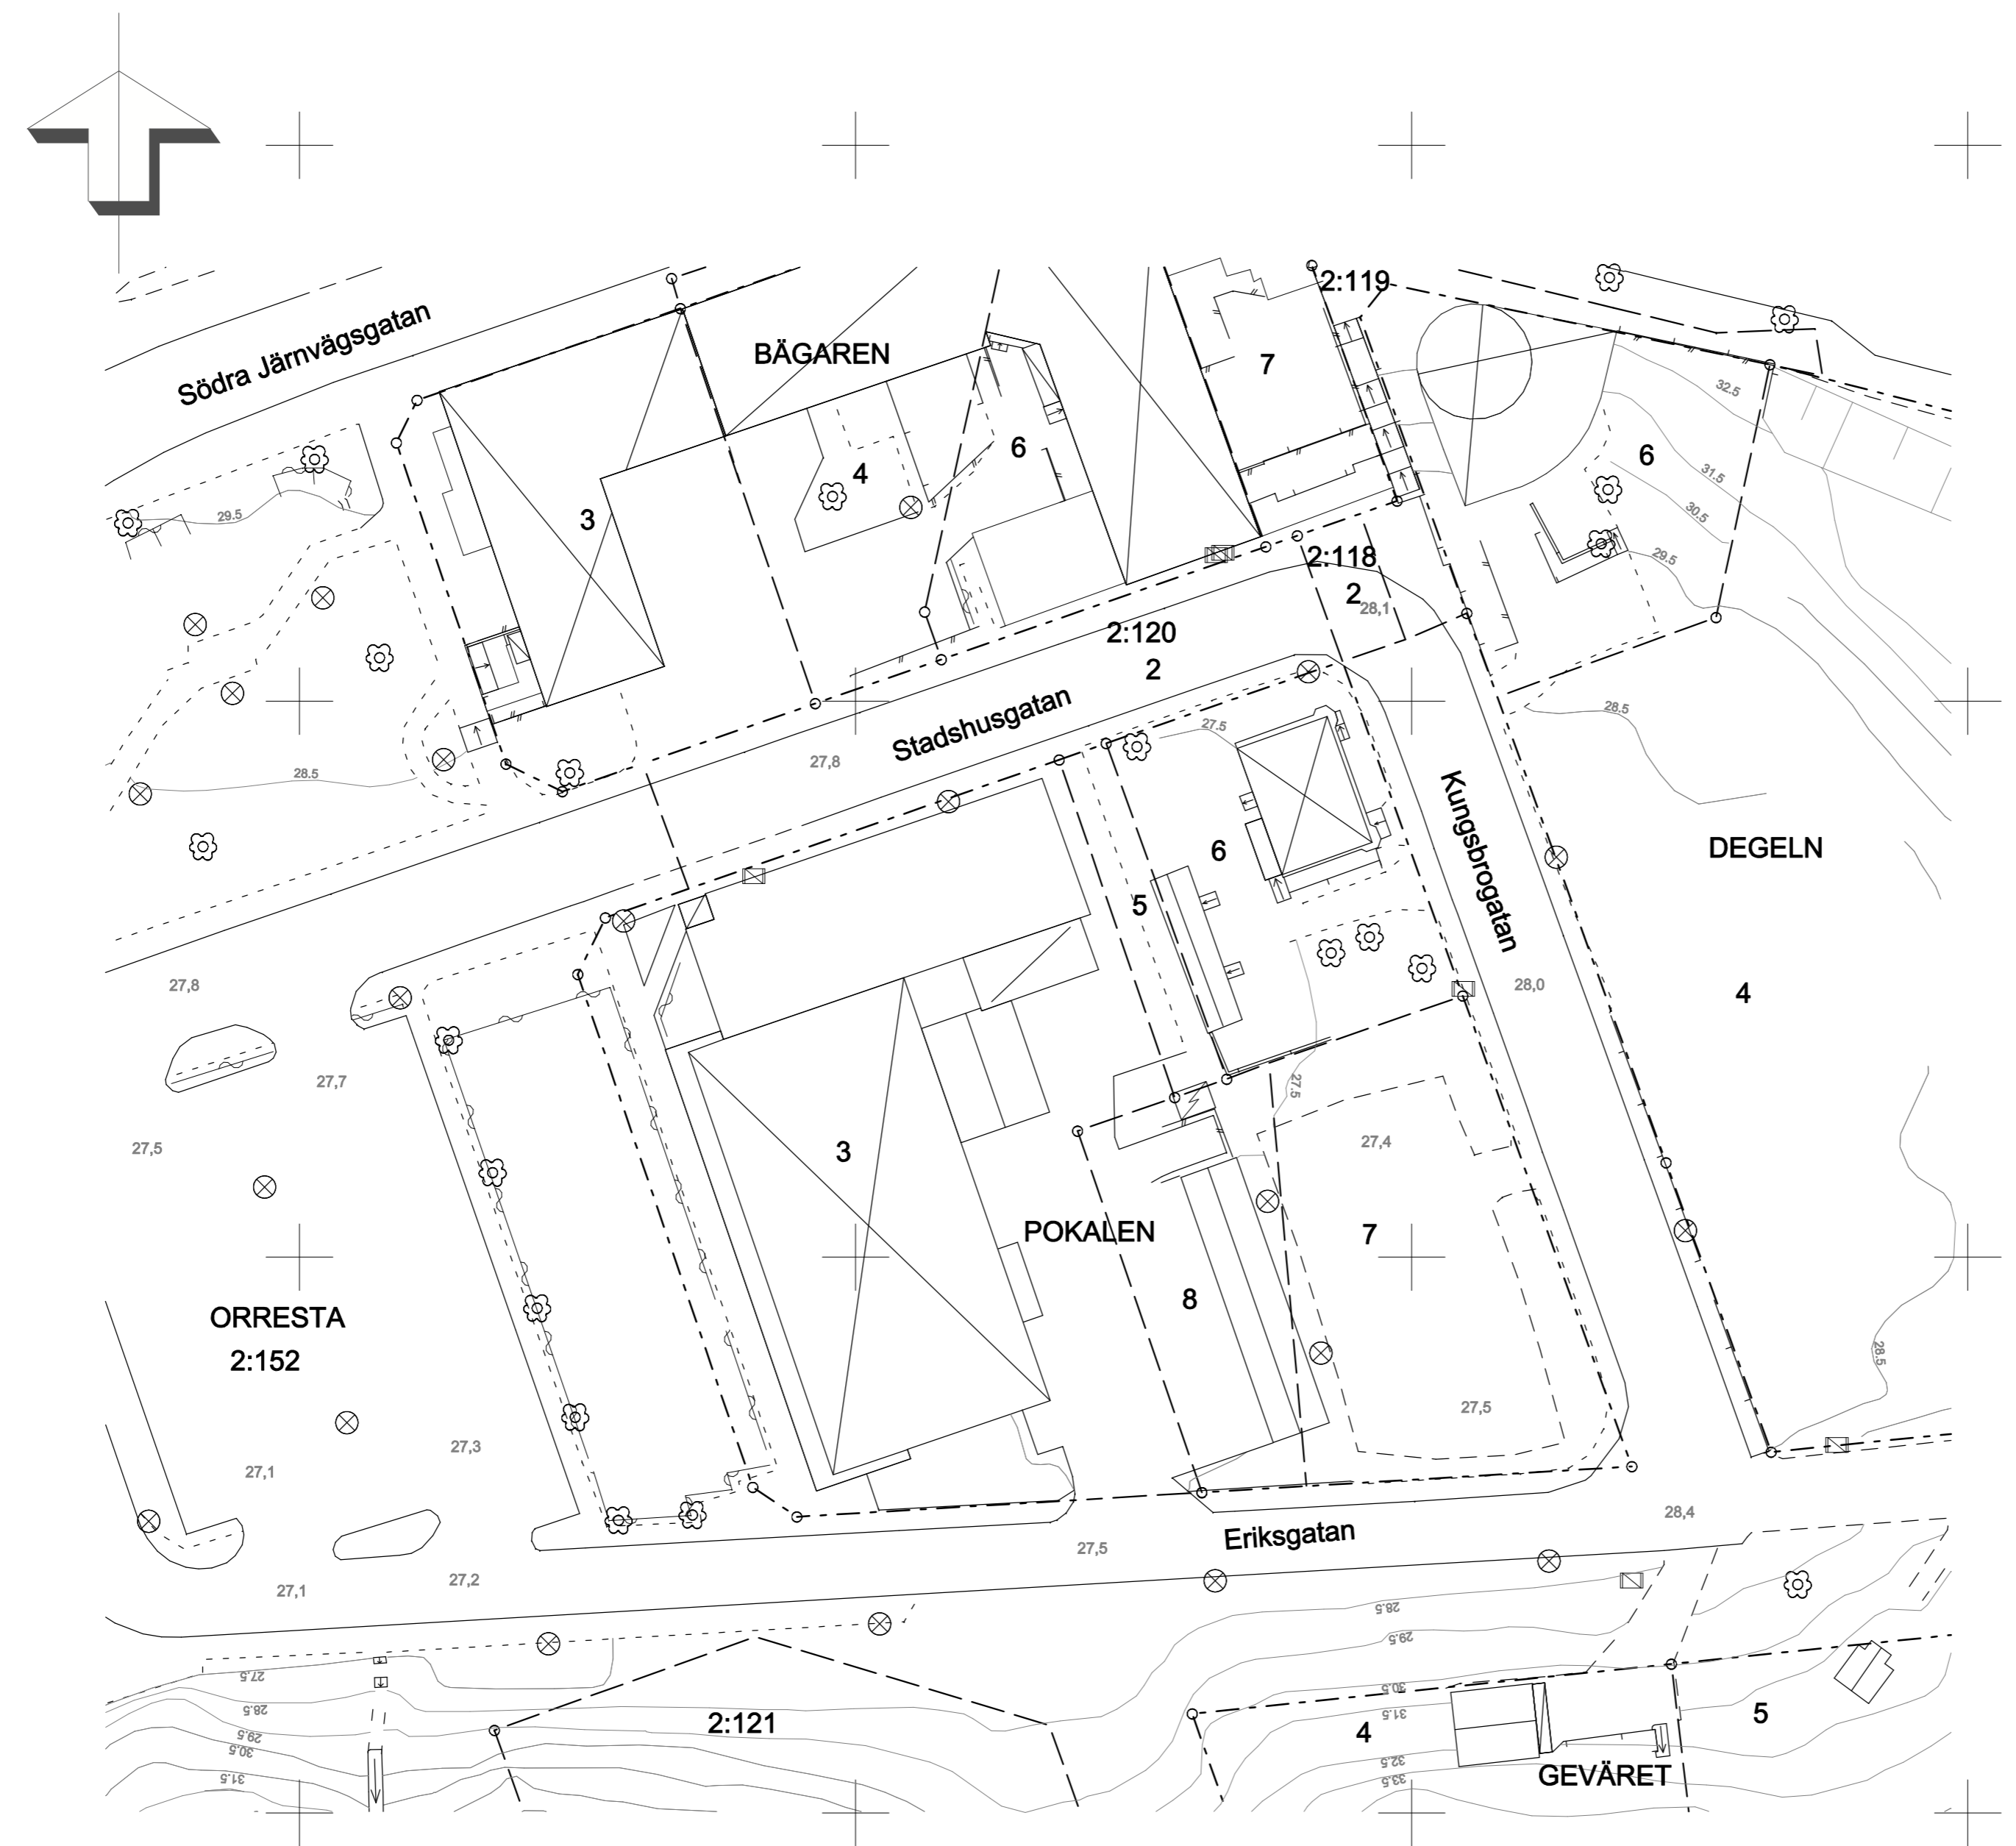

N=6549100

N=6549050

N=6549000


N=6548950

E=1552300

E=1552350

E=1552300

E=1552300

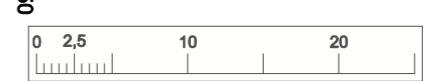

Hovås Mätkonsult AB

Upprättad av: Martin Widholm

Datum: 2021-04-23

