

# GRUNDKARTA TRUMPETEN 1

Kommun: Flen  
Län: Södermanland

Skala: 1:1000

Originalformat: A3


Koordinatsystem  
Plan: SWEREF99 16 30

Höjd: RH 2000


Kartan upprättad genom fältkompletteringar av befintlig primärkarta.  
Fastighetsredovisning och rättigheter från Lantmäteriets digitala  
registerkarta. Fastighetsredovisningen har inte rättsverkan, beslut i  
Lantmäterihandlingar gäller.

## Teckenförklaring

- Traktgräns
- Fastighetsgräns
- ... Ägoslagsgräns
- - - Vägkant
- - - Vägkant på tomt
- - - Gång-/Cykelbana
- - - Stig
- ~ Häck
- Stödmur
- Staket
- Vägräcke
- Höjdkurva
- ... Gemensamhetsanl.
- - - Ledningsrätt
- Gränspunkt
- ⊗ Belysningsstolpe
- ⊠ Eiskåp
- ⊗ Lövträd
- Flaggstång
- ▭ Byggnad samhällsfunktion, husliv
- ▭ Industribyggnad
- ▭ Bostadshus, husliv
- ▭ Uthus/Garage, husliv
- ▭ Uthus/Garage, takkontur
- ▭ Skärmtak, liv
- ▭ Trappa
- ▭ Altan
- ▭ Trappa
- ▭ Pool
- ▭ Transformator
- ▭ Slänt
- 00,00 Markhöjd

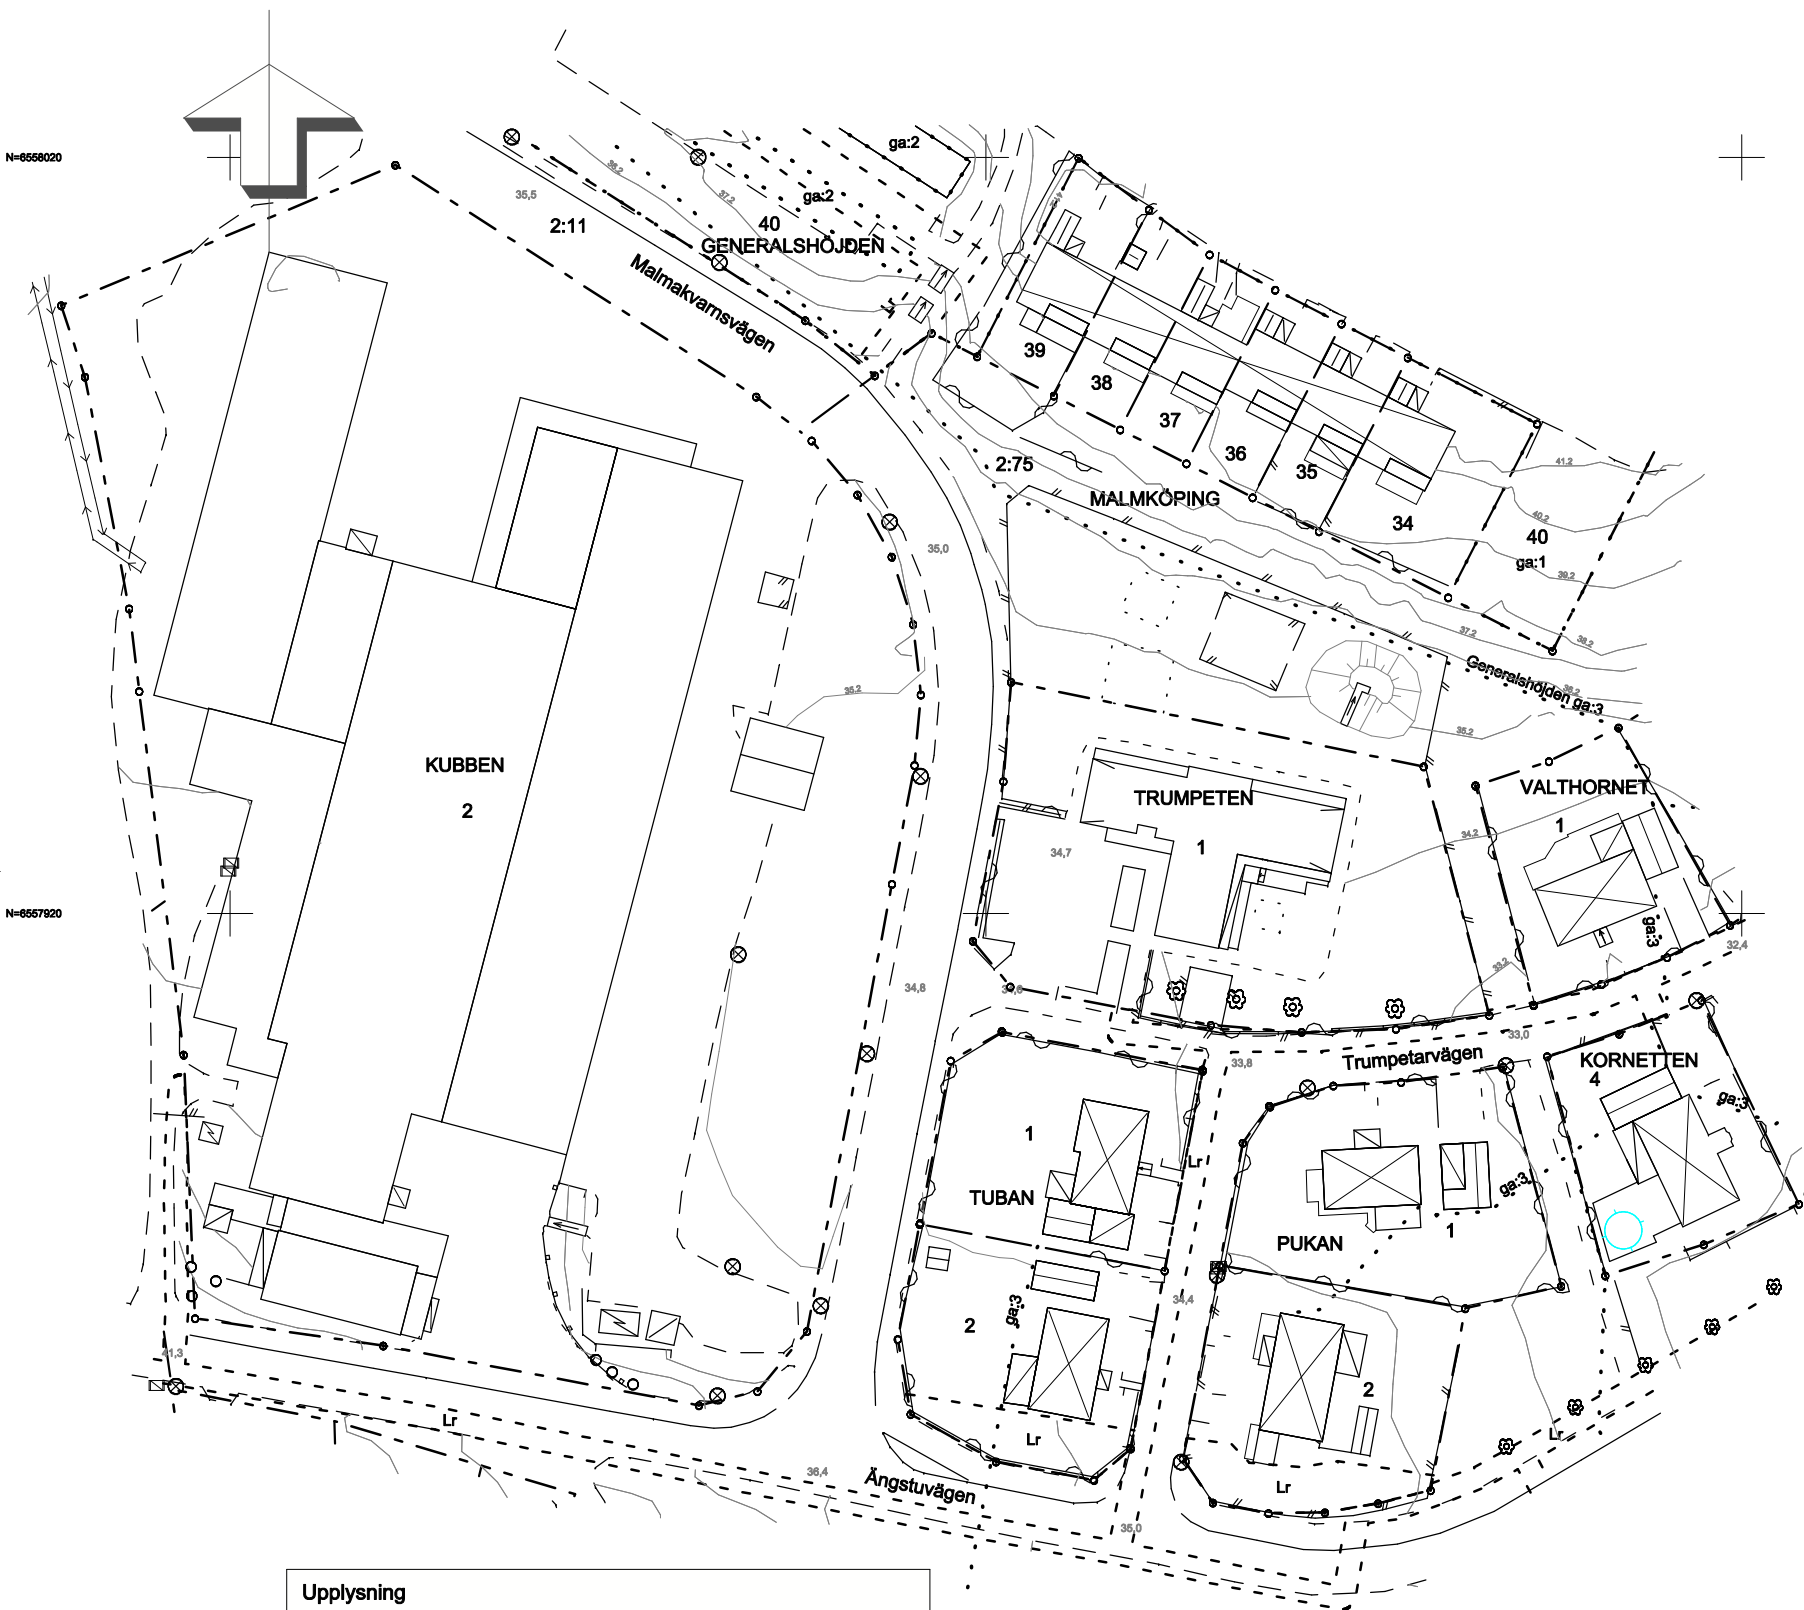

**Upplysning**  
Fastighetsutredning  
Inga gränsmarkeringar återfanns på Trumpeten 1.  
Däremot återfanns gränsmarkeringar på grannfastigheterna. En  
transformation har gjorts på dessa och fastighetsgränsen bedöms  
ha en osäkerhet på max 5 cm  
Alla ga:3 i kartan är Generalshöjden ga:3

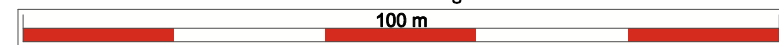

Hovås Mätkonsult AB  
Upprättad av: Martin Widholm  
Datum: 2021-06-22

